



М1 1:1000.00
Мh 1:100.00

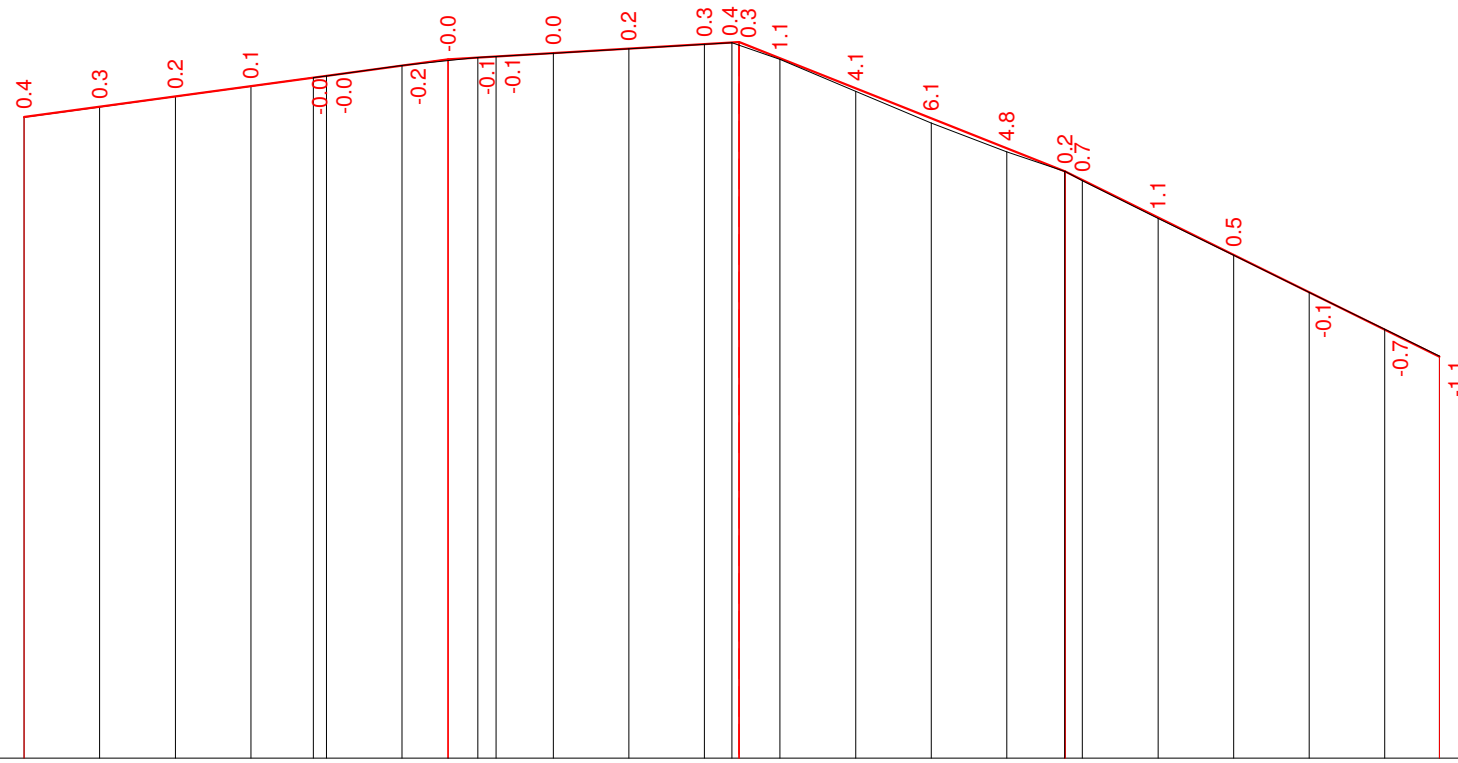

Номера на профили	1	2	3	4	5	6	7	8	9	10	11	12	13	14	15	16	17	18	19	20				
Ракордирани коти							39.239			39.467					37.757									
Наклони и дължини				1.36%	56.09 м			0.59%	38.47 м			3.97%	43.09 м			4.95%	49.51 м							
Проектни коти	38.478	38.614	38.750	38.885	38.997	39.157	39.239	39.263	39.322	39.381	39.440	39.461	39.467	39.252	38.855	38.459	38.062	37.758	37.643	37.148	36.653	36.158	35.663	35.306
Коти на осовите точки	38.474				38.997			39.278			39.458					37.756								35.317
Коти терен		38.611	38.748	38.884	39.021	39.159	39.264	39.321	39.379	39.437	39.240	38.815	38.397	38.014	37.636	37.137	36.648	36.159	35.670					
Разстояние между подробните точки		10.00	10.00	10.00	8.25	10.00	10.00	7.42	7.58	10.00	10.00	3.63	6.37	10.00	10.00	10.00	7.68	2.32	10.00	10.00	10.00	10.00	7.21	
Разстояние между осовите точки		38.25			24.17			31.21				44.05				49.54								
Хектометраж	0.00	10.00	20.00	30.00	38.25	50.00	56.09	60.00	62.42	70.00	80.00	90.00	94.61	93.63	110.00	120.00	130.00	137.70	140.00	150.00	160.00	170.00	180.00	187.21
Номера на осовите точки и елементи на кривите																								

ВЪЗЛОЖИТЕЛ: ОБЩИНА РУСЕ

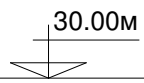

ОБЕКТ: "Бул. Бозвели в у-к от ул. Борисова до края на улица Сент Уан (Сарайски мост)"

ЧЕРТЕЖ:		Надлъжен профил на ПВ ул. Ст. Стамболов ул. Сент Уан	
ПРОЕКТАНТ	инж. С. Станчев	ЧАСТ:ПКТП	ФАЗА: ПрП
СЪГЛАСУВАЛИ	АРХИТЕКТ.		МАЩАБ: 1:1000/100
	КОНСТР.		ЧЕРТЕЖ №
	ЕЛ.		1.4
	ВИК		ДАТА: 2017г.
ОБ			
ТЕХН.			
У-Л ФИРМА	Г. ТОДОРОВ		гр. РУСЕ