
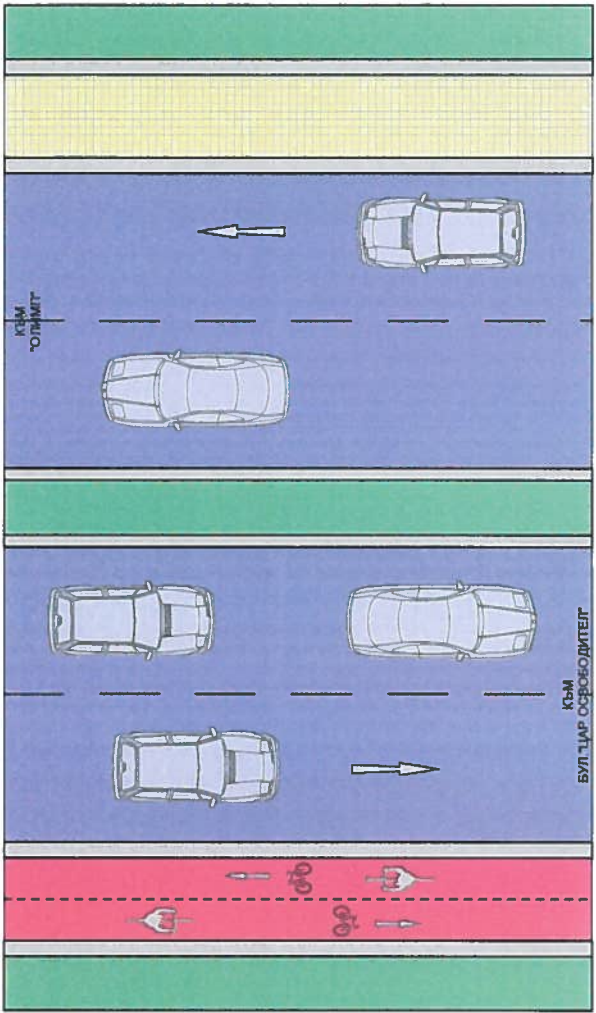
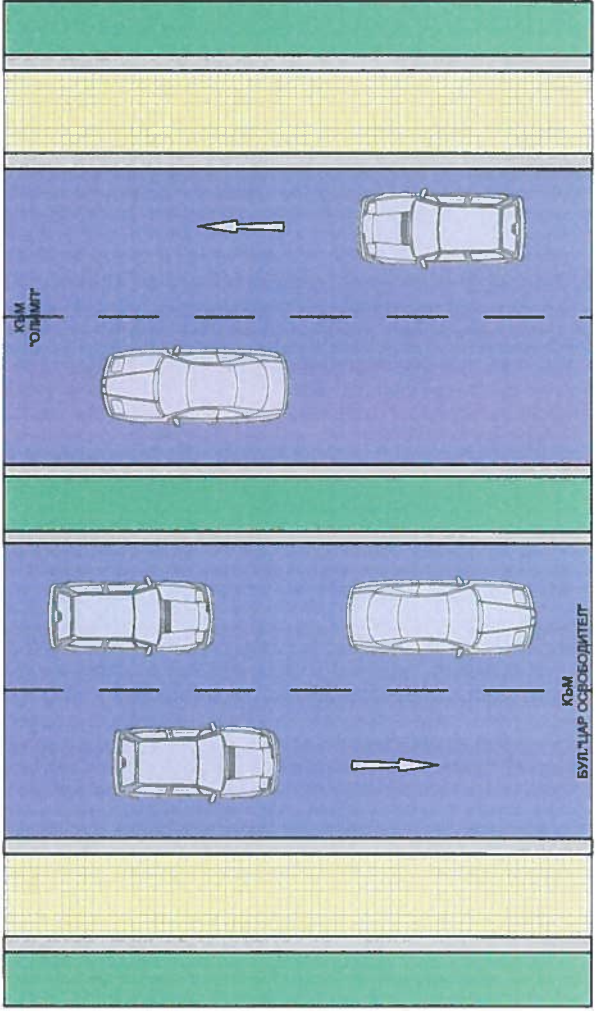


ПРОЕКТ „ИНТЕГРИРАНА СИСТЕМА ЗА ГРАДСКИ ТРАНСПОРТ НА ГРАД РУСЕ“
Изпълняван по договор BG16TR0001/1.5-03/2011/005, финансиран по оперативна програма „Регионално развитие 2007-2013г.“
ЗАДАЧА: "РАЗРАБОТВАНЕ НА ПЛАН ЗА ВЕЛОСИПЕДНА МРЕЖА"

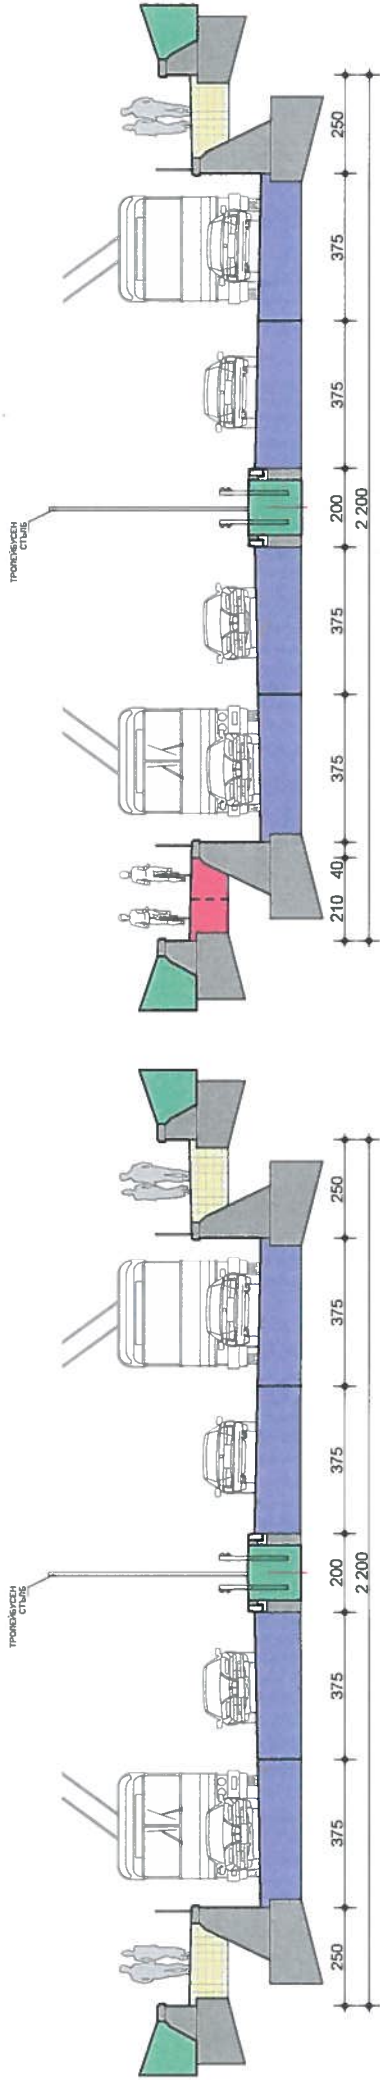



ЗАБЕЛЕЖКА:
1. НЕОБХОДИМО Е ДА СЕ РАЗШИРИ И УВЕЛИЧИ ВИСОЧИНАТА НАД ВЕЛОЛЕЯТА В ЗОНАТА НА НАДЛЕЗА НА БУЛ. "РОДИНА"
2. ДА СЕ ПРЕДВИДИ ВИСОК ПАРАПЕТ СРЕЩУ ПАДАНЕ НА ВЕЛОСИПЕДИСТИ

БУЛ. "ЛИПНИК"
СЪЩЕСТВУВАЩО ПОЛОЖЕНИЕ
В ЗОНАТА НА НАДЛЕЗА НА БУЛ. "РОДИНА"

БУЛ. "ЛИПНИК"
ПРЕДЛОЖЕНИЕ



ПРОЕКТ "ИНТЕГРИРАНА СИСТЕМА ЗА ГРАДСКИ ТРАНСПОРТ НА ГРАД РУСЕ"
Изпълняван по договор BG16TR0001/1.5-03/2011/005, финансиран по оперативна програма "Регионално развитие 2007-2013г."
ЗАДАЧА: "РАЗРАБОТВАНЕ НА ПЛАН ЗА ВЕЛОСИПЕДНА МРЕЖА"

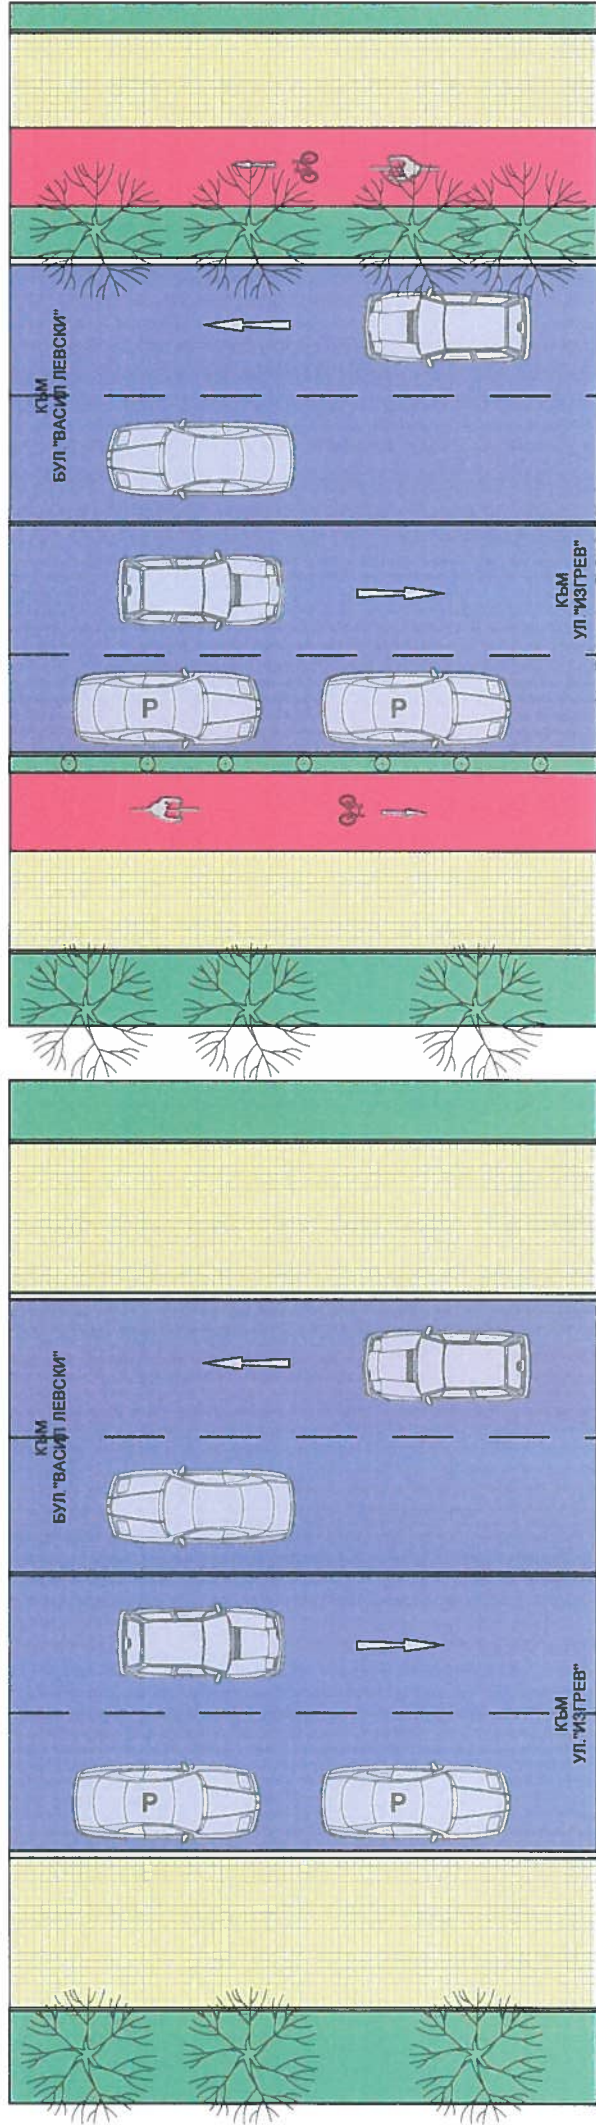
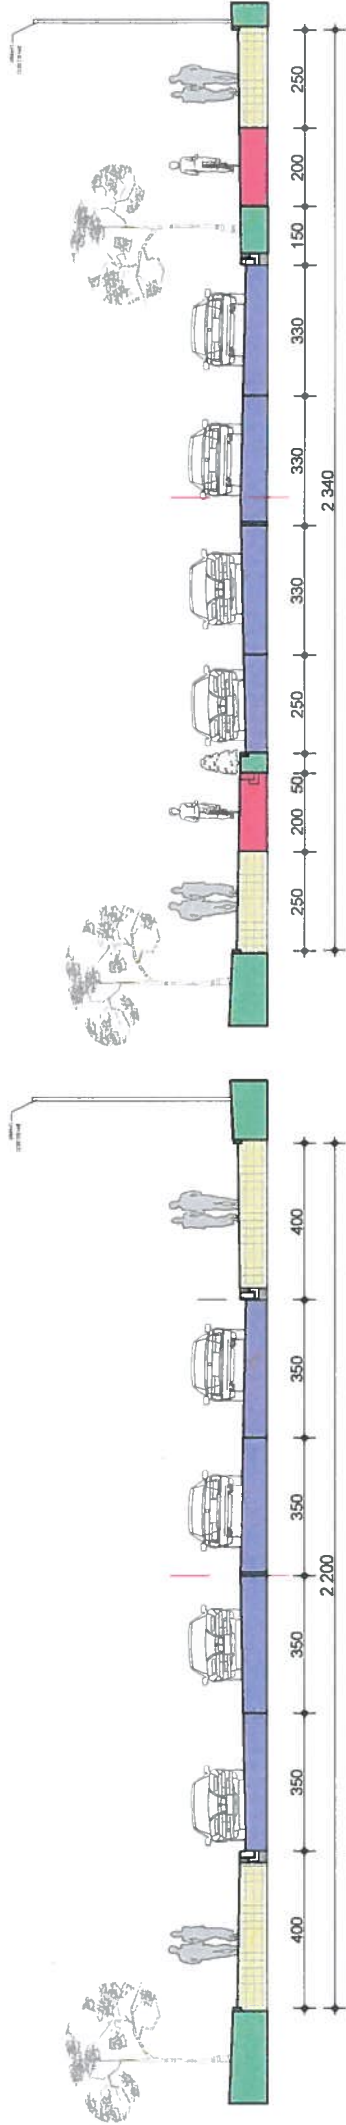


УЛ. "ФИЛИП СТАНИСЛАВОВ"
СЪЩЕСТВУВАЩО ПОЛОЖЕНИЕ
ОТ УЛ. "ИЗГРЕВ" ДО БУЛ. "ЛЕВСКИ"

УЛ. "ФИЛИП СТАНИСЛАВОВ"
ПРЕДЛОЖЕНИЕ



ПРОЕКТ „ИНТЕГРИРАНА СИСТЕМА ЗА ГРАДСКИ ТРАНСПОРТ НА ГРАД РУСЕ“
Изпълняван по договор BG16PO001/1.5-03/2011/005, финансиран по оперативна програма „Регионално развитие 2007-2013г.“
ЗАДАЧА: "РАЗРАБОТВАНЕ НА ПЛАН ЗА ВЕЛОСИПЕДНА МРЕЖА"

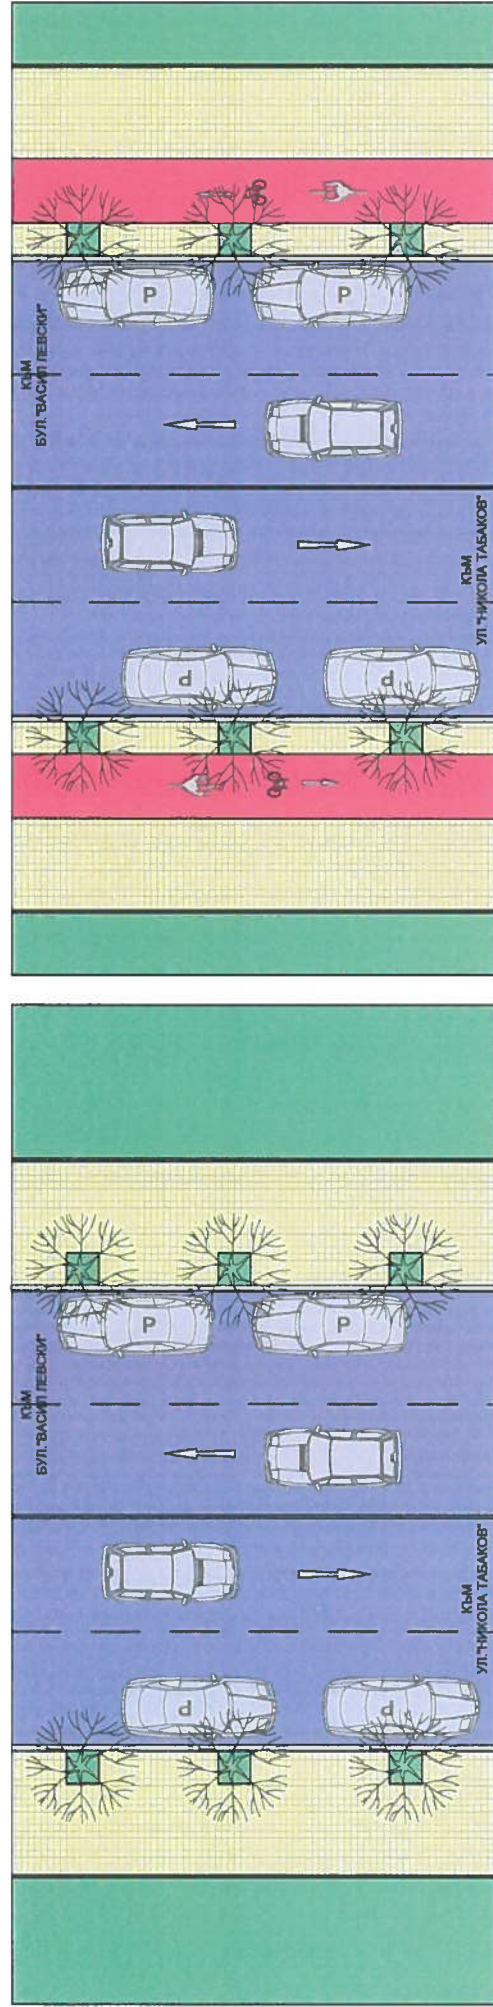
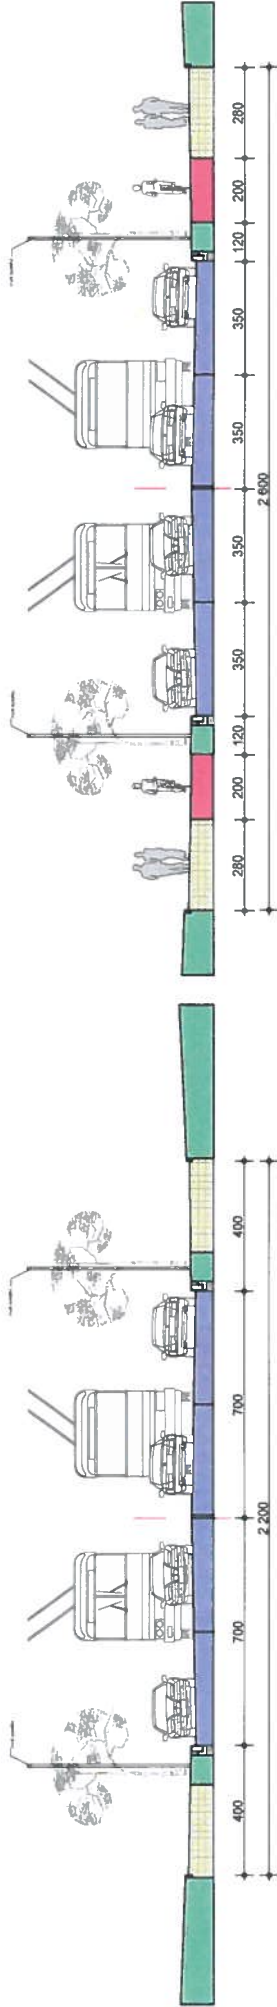


УЛ. "ТОДОР ИКОНОМОВ"
СЪЩЕСТВУВАЩО ПОЛОЖЕНИЕ
ОТ БУЛ. "В. ЛЕВСКИ" ДО УЛ. "Н. ТАБАКОВ"

УЛ. "ТОДОР ИКОНОМОВ"
ПРЕДЛОЖЕНИЕ



ПРОЕКТ "ИНТЕГРИРАНА СИСТЕМА ЗА ГРАДСКИ ТРАНСПОРТ НА ГРАД РУСЕ"
Изпълняван по договор BG16P0001/1.6-03/2011/005, финансиран по оперативна програма "Регионално развитие 2007-2013г."
ЗАДАЧА: "РАЗРАБОТВАНЕ НА ПЛАН ЗА ВЕЛОСИПЕДНА МРЕЖА"



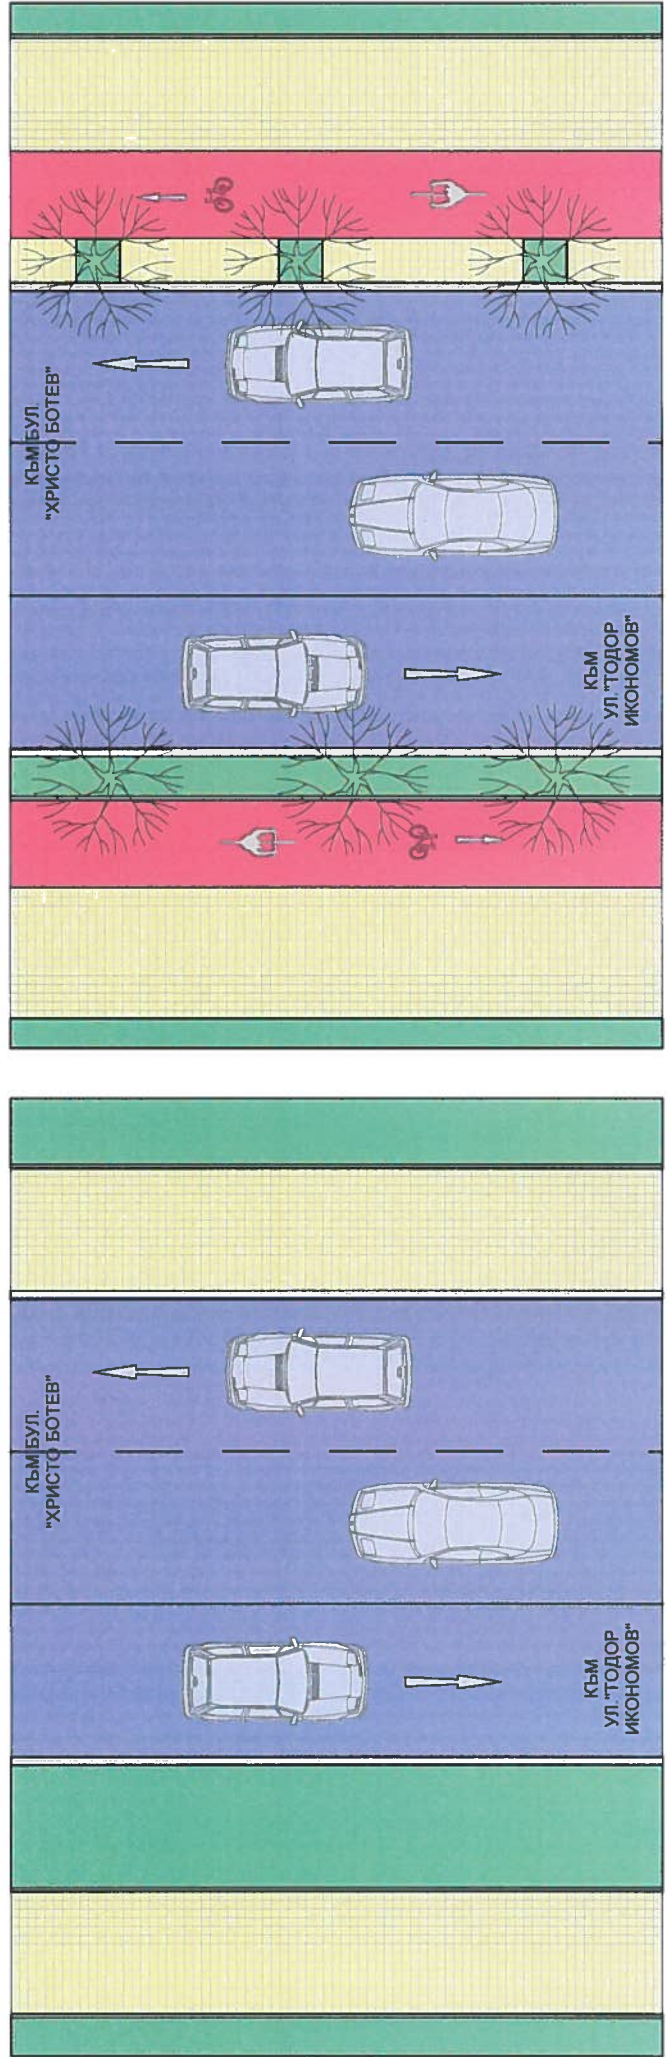
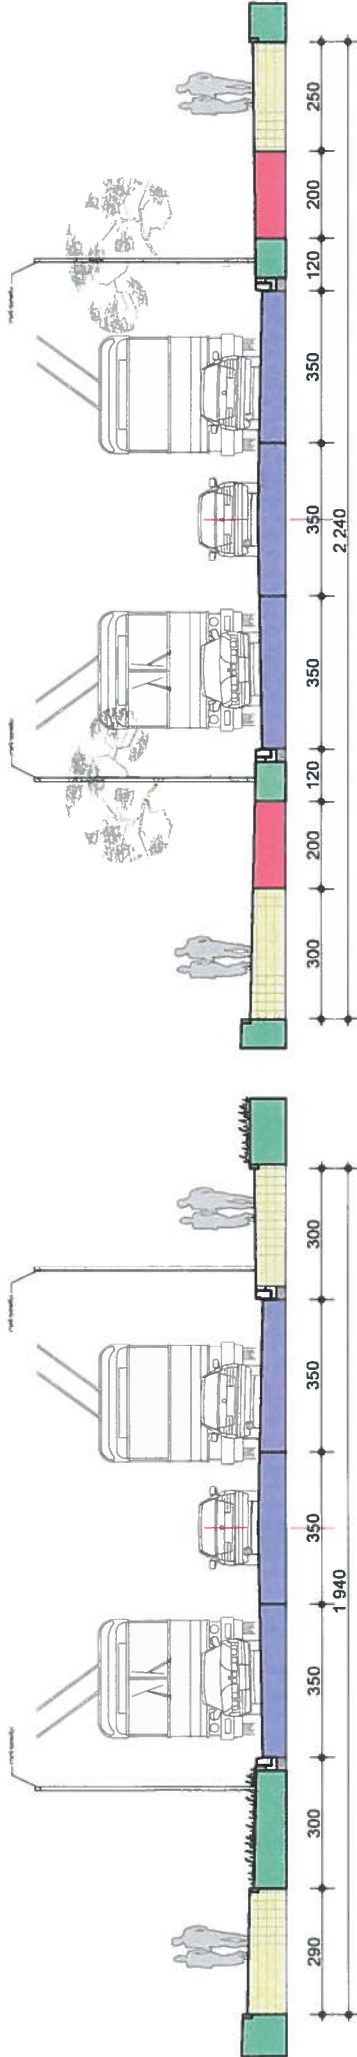


БУЛ. "ВАСИЛ ЛЕВСКИ"
СЪЩЕСТВУВАЩО ПОЛОЖЕНИЕ
ОТ УЛ. "ТОДОР ИКОНОВ" ДО БУЛ. "ХРИСТО БОТЕВ"

БУЛ. "ВАСИЛ ЛЕВСКИ"
ПРЕДЛОЖЕНИЕ




ПРОЕКТ "ИНТЕГРИРАНА СИСТЕМА ЗА ГРАДСКИ ТРАНСПОРТ НА ГРАД РУСЕ"
Изпълняван по договор № 6-03/2011/006, финансиран по оперативна програма "Регионално развитие 2007-2013 г."
ЗАДАЧА: "РАЗРАБОТВАНЕ НА ПЛАН ЗА ВЕЛОСИПЕДНА МРЕЖА"

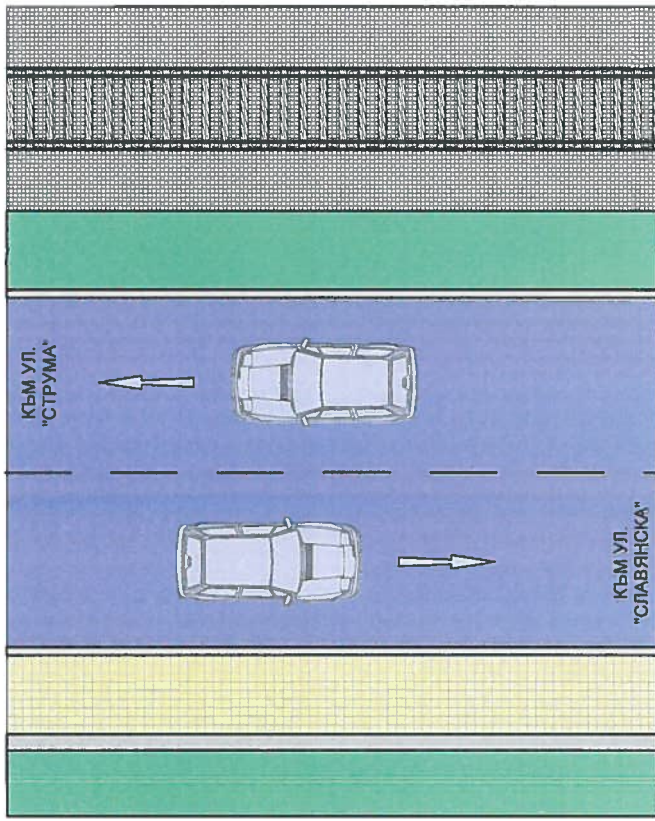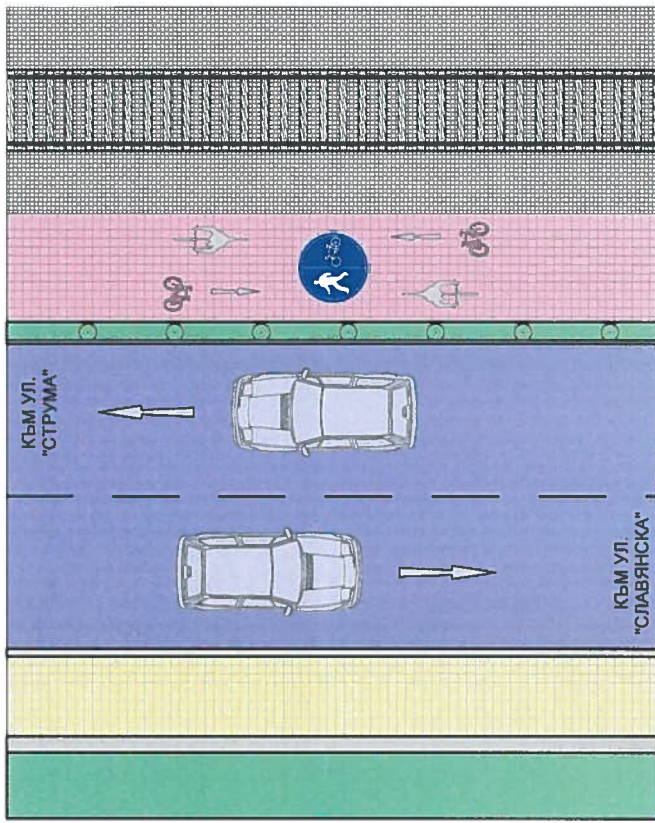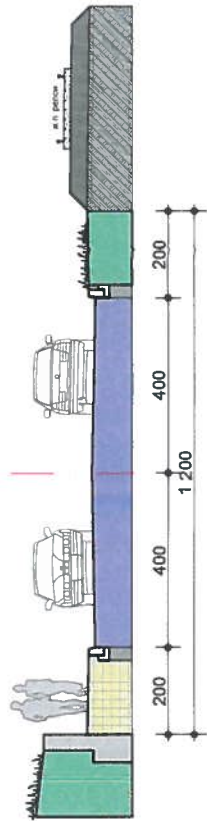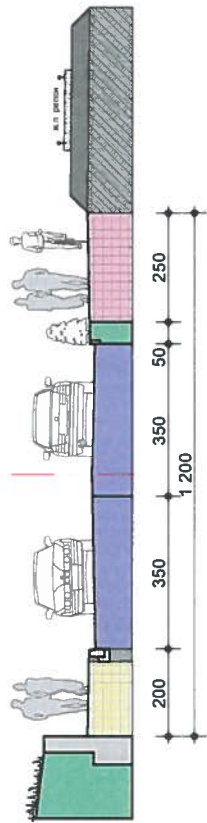

УЛ. "ПРИСТАНИЩНА"
ПРЕДЛОЖЕНИЕ

УЛ. "ПРИСТАНИЩНА"
СЪЩЕСТВУВАЩО ПОЛОЖЕНИЕ

ПРОЕКТ „ИНТЕГРИРАНА СИСТЕМА ЗА ГРАДСКИ ТРАНСПОРТ НА ГРАД РУСЕ“
Изпълняван по договор BG161P0001/1.5-03/2011/005, финансиран по оперативна програма „Регионално развитие 2007-2013г.“
ЗАДАЧА: „РАЗРАБОТВАНЕ НА ПЛАН ЗА ВЕЛОСИПЕДНА МРЕЖА“

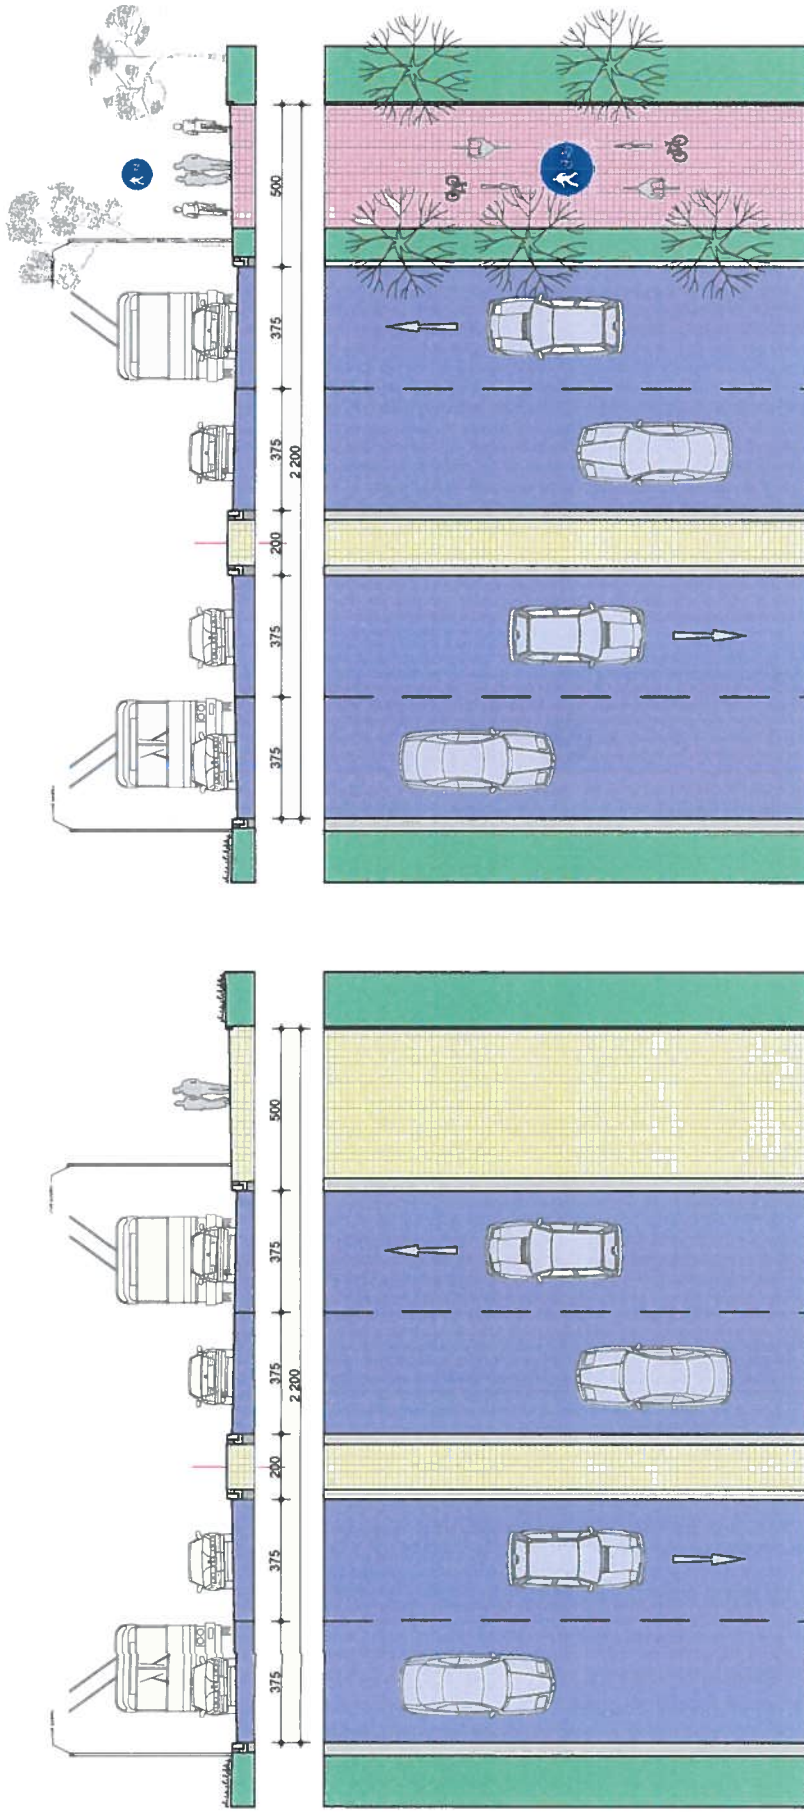


БУЛ. "МИДИЯ-ЕНОС"
САЩЕСТВАМО ПОЛОЖЕНИЕ
ОТ УЛ. "НИКОЛАЙКА" ДО УЛ. "СТЕФАН СТАМБОЛОВ"

БУЛ. "МИДИЯ-ЕНОС"

Този документ е създаден в рамките на проекта "Интегрирана система за градски транспорт на град Русе", в изпълнение на договор BG161P0001/1.5-03/2011/005 за предоставяне на безвъзмездна финансова помощ, който е съфинансиран с финансовите подкрепяния от Оперативна програма "Регионално развитие" 2007-2013 г.



ПРОЕКТ "ИНТЕГРИРАНА СИСТЕМА ЗА ГРАДСКИ ТРАНСПОРТ НА ГРАД РУСЕ"
Изпълняван по договор BG161R0001/1.5-03/2011/005, финансиран по оперативна програма "Регионално развитие 2007-2013г."
ЗАДАЧА: "РАЗРАБОТВАНЕ НА ПЛАН ЗА ВЕЛОСИПЕДНА МРЕЖА"

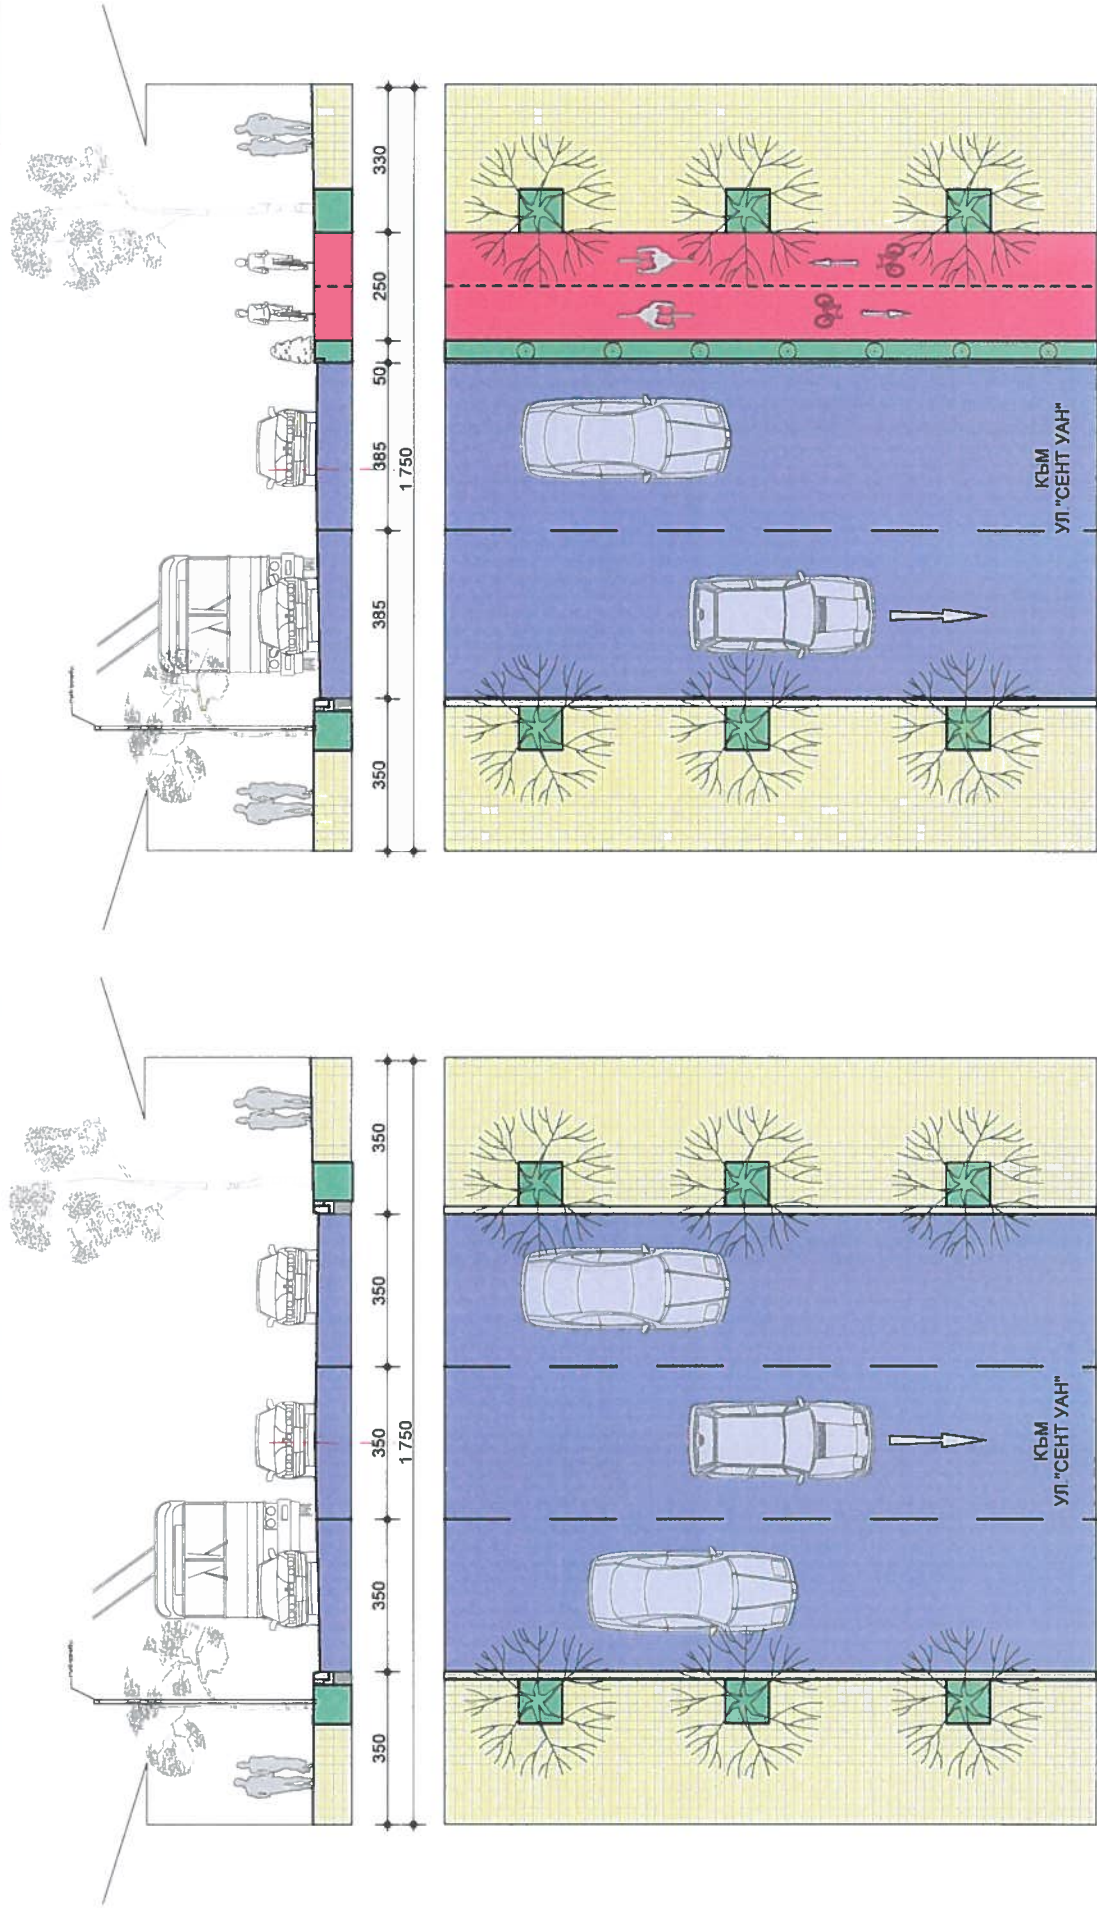

БУЛ. " СТЕФАН СТАМБОЛОВ "


ОТ УЛ. "МАРИЯ ЛУИЗА" ДО УЛ. "СЕНТ УАН"

БУЛ. " СТЕФАН СТАМБОЛОВ "




ПРОЕКТ „ИНТЕГРИРАНА СИСТЕМА ЗА ГРАДСКИ ТРАНСПОРТ НА ГРАД РУСЕ“
Изпълняван по договор BG16RO001/1.6-03/2011/006, финансиран по оперативна програма „Регионално развитие 2007-2013г.“
ЗАДАЧА: „РАЗРАБОТВАНЕ НА ПЛАН ЗА ВЕЛОСИПЕДНА МРЕЖА“

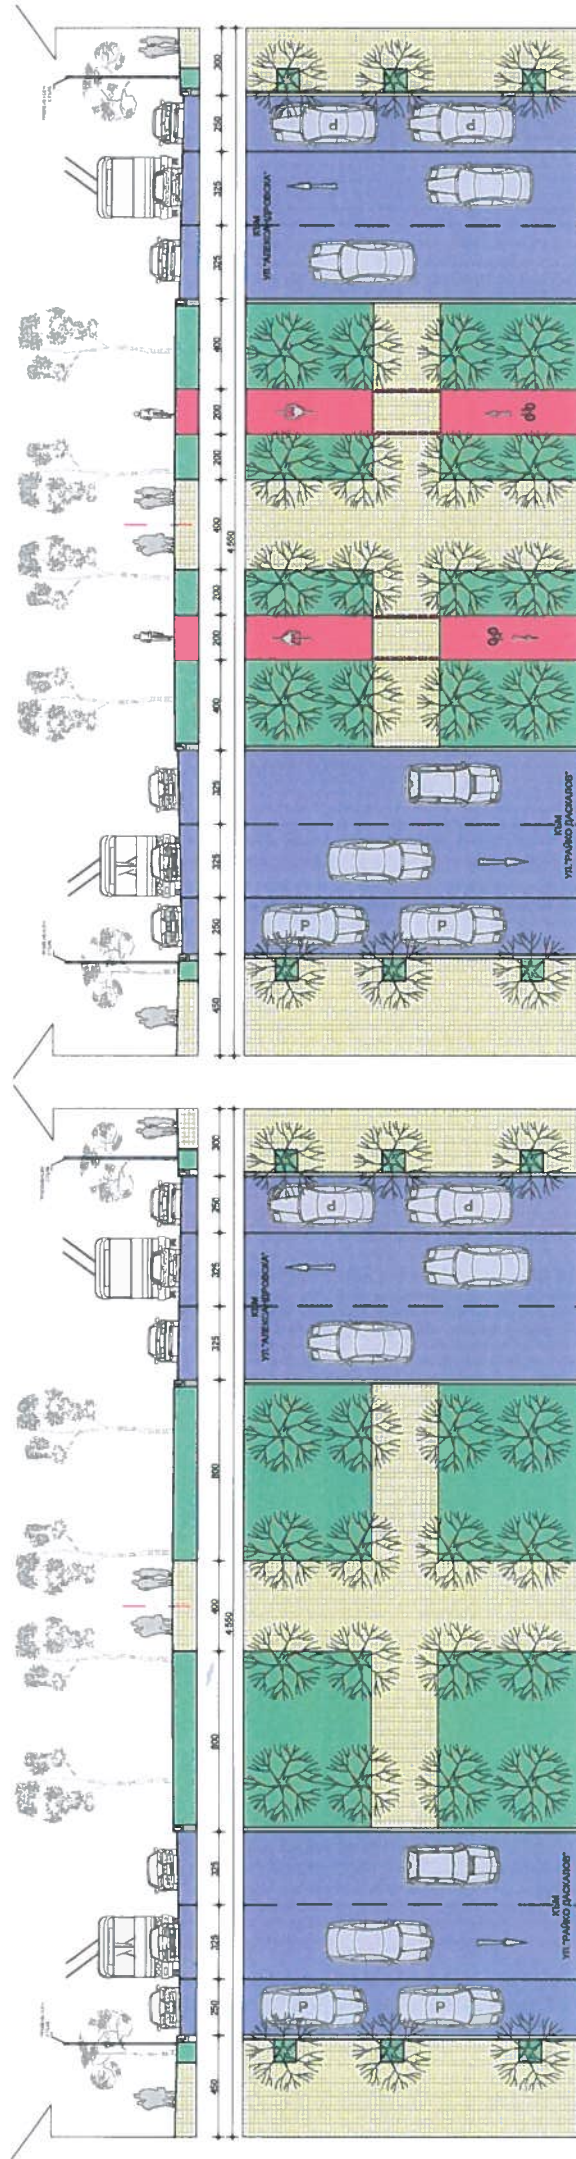

БУЛ. ЦАР ФЕРДИНАНД
СЪЩЕСТВУВАЩО ПОЛОЖЕНИЕ
ОТ УЛ. "ТРАЙКО ДАСКАЛОВ" ДО УЛ. "АЛЕКСАНДРОВСКА"

БУЛ. ЦАР ФЕРДИНАНД
ПРЕДЛОЖЕНИЕ

Този документ е създаден в рамките на проект „Интегрирана система за градски транспорт на град Русе“ в изпълнение на Договор BG16RO001/1.6-03/2011/006 за предоставяване на безвъзмездна финансова помощ в обхвата на Оперативна програма „Регионално развитие“ 2007-2013г. 

