


# ВРЕМЕННА ОРГАНИЗАЦИЯ И БЕЗОПАСНОСТ НА ДВИЖЕНИЕТО

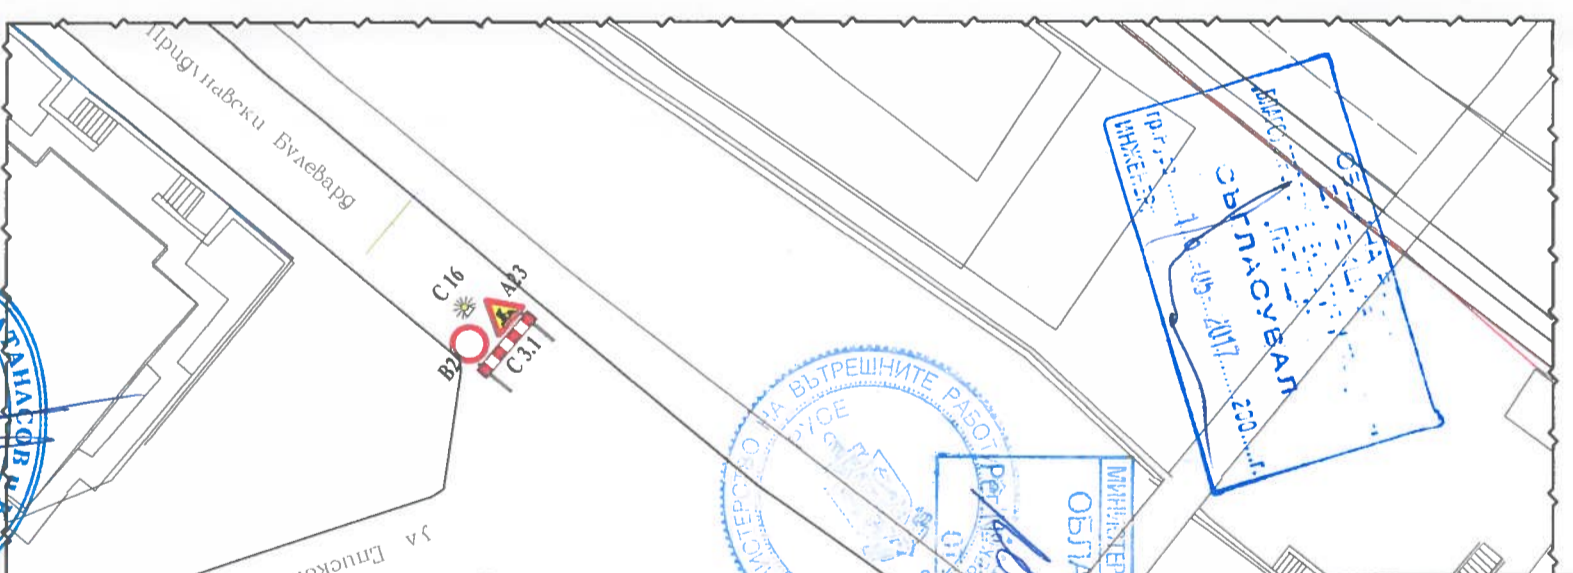

Пешеходите да се предупредяват с осветени табели Т 17 с надпис: "Внимание! Строително-монтажни работи" поставени преди пешеходни пътеки, а в зоните на входи и изходи по работното трасе да се осигурят обезопасени и осветени мостчета/проходи!

- ЛЕГЕНДА:**
- \*—\*— Временна ограда
  - \*—\*— Ограничителна лента С 3.3
  - \*—\*— Тресе нов водопровод



**ЗАБЕЛЕЖКА:**

Обектът задължително се огрява с временна ограда от всички страни и осветява със светлинен източник / С 16 /.

Промината на посоката се сигнализира със следните видове знаци:

- ПЗ А 23 - 7 бр. от 50 до 80 м
- Стожка-платформа С 27 - 2 бр.
- Барьера С 3.1 - 2 бр.
- ПЗ А 8 - 1 бр. от 30 до 50 м
- ПЗ В 2 - 2 бр.
- ПЗ В 26 - 3 бр. от 30 до 50 м
- ПЗ Г 9 - 1 бр.
- ПЗ Г 10 - 1 бр.

Табела за пешеходци Т17 с надпис: "Внимание! Строително-монтажни работи" и/или "Внимание! Строително-монтажни работи" - 2 бр.

Сигнална лента С 3.3 - 80 м

Светлинен източник С 16 - 8 бр.

Да се възстанови настилната след приключване на изкопните работи.

Проектът за ВОВД да се съгласява в КАТ.

<b>ПРОЕКТАНТ:</b> инж. РАДИЦА ТЕОРТИЕВА	<b>ОБЕКТ:</b> "МИГЕТИ" ЕООД
<b>УПРАВИТЕЛ:</b> инж. ТИХОМИР ГЕОРГИЕВ	РЕКОНСТРУКЦИЯ НА ВОДОПРОВОД Ф100мм ЧУЖИ С ПЕВТ
<b>ЧАСТ:</b> ВОВД	Ф110/10 и Ф250мм ЧУЖИ С ПЕВТ Ф280/10 по ул. Славянска
<b>ФАЗА:</b> МПШДБ	СИТУАЦИЯ
<b>ТИП:</b> 1:500	

**МИГЕТИ ENGINEERING**



Регистрационен №: 04516

ИЧЖ: РАДИЦА ТЕОРТИЕВА

ИВАНОВА ГЕОРГИЕВА

Частна пров. по К.Полков. № 10

Полник


МИНИСТЕРСТВО НА ВЪТРЕШНИТЕ РАБОТИ


ОБЛАСТНА ДИРЕКЦИЯ

108510-8978




# ВРЕМЕННА ОРГАНИЗАЦИЯ И БЕЗОПАСНОСТ НА ДВИЖЕНИЕТО

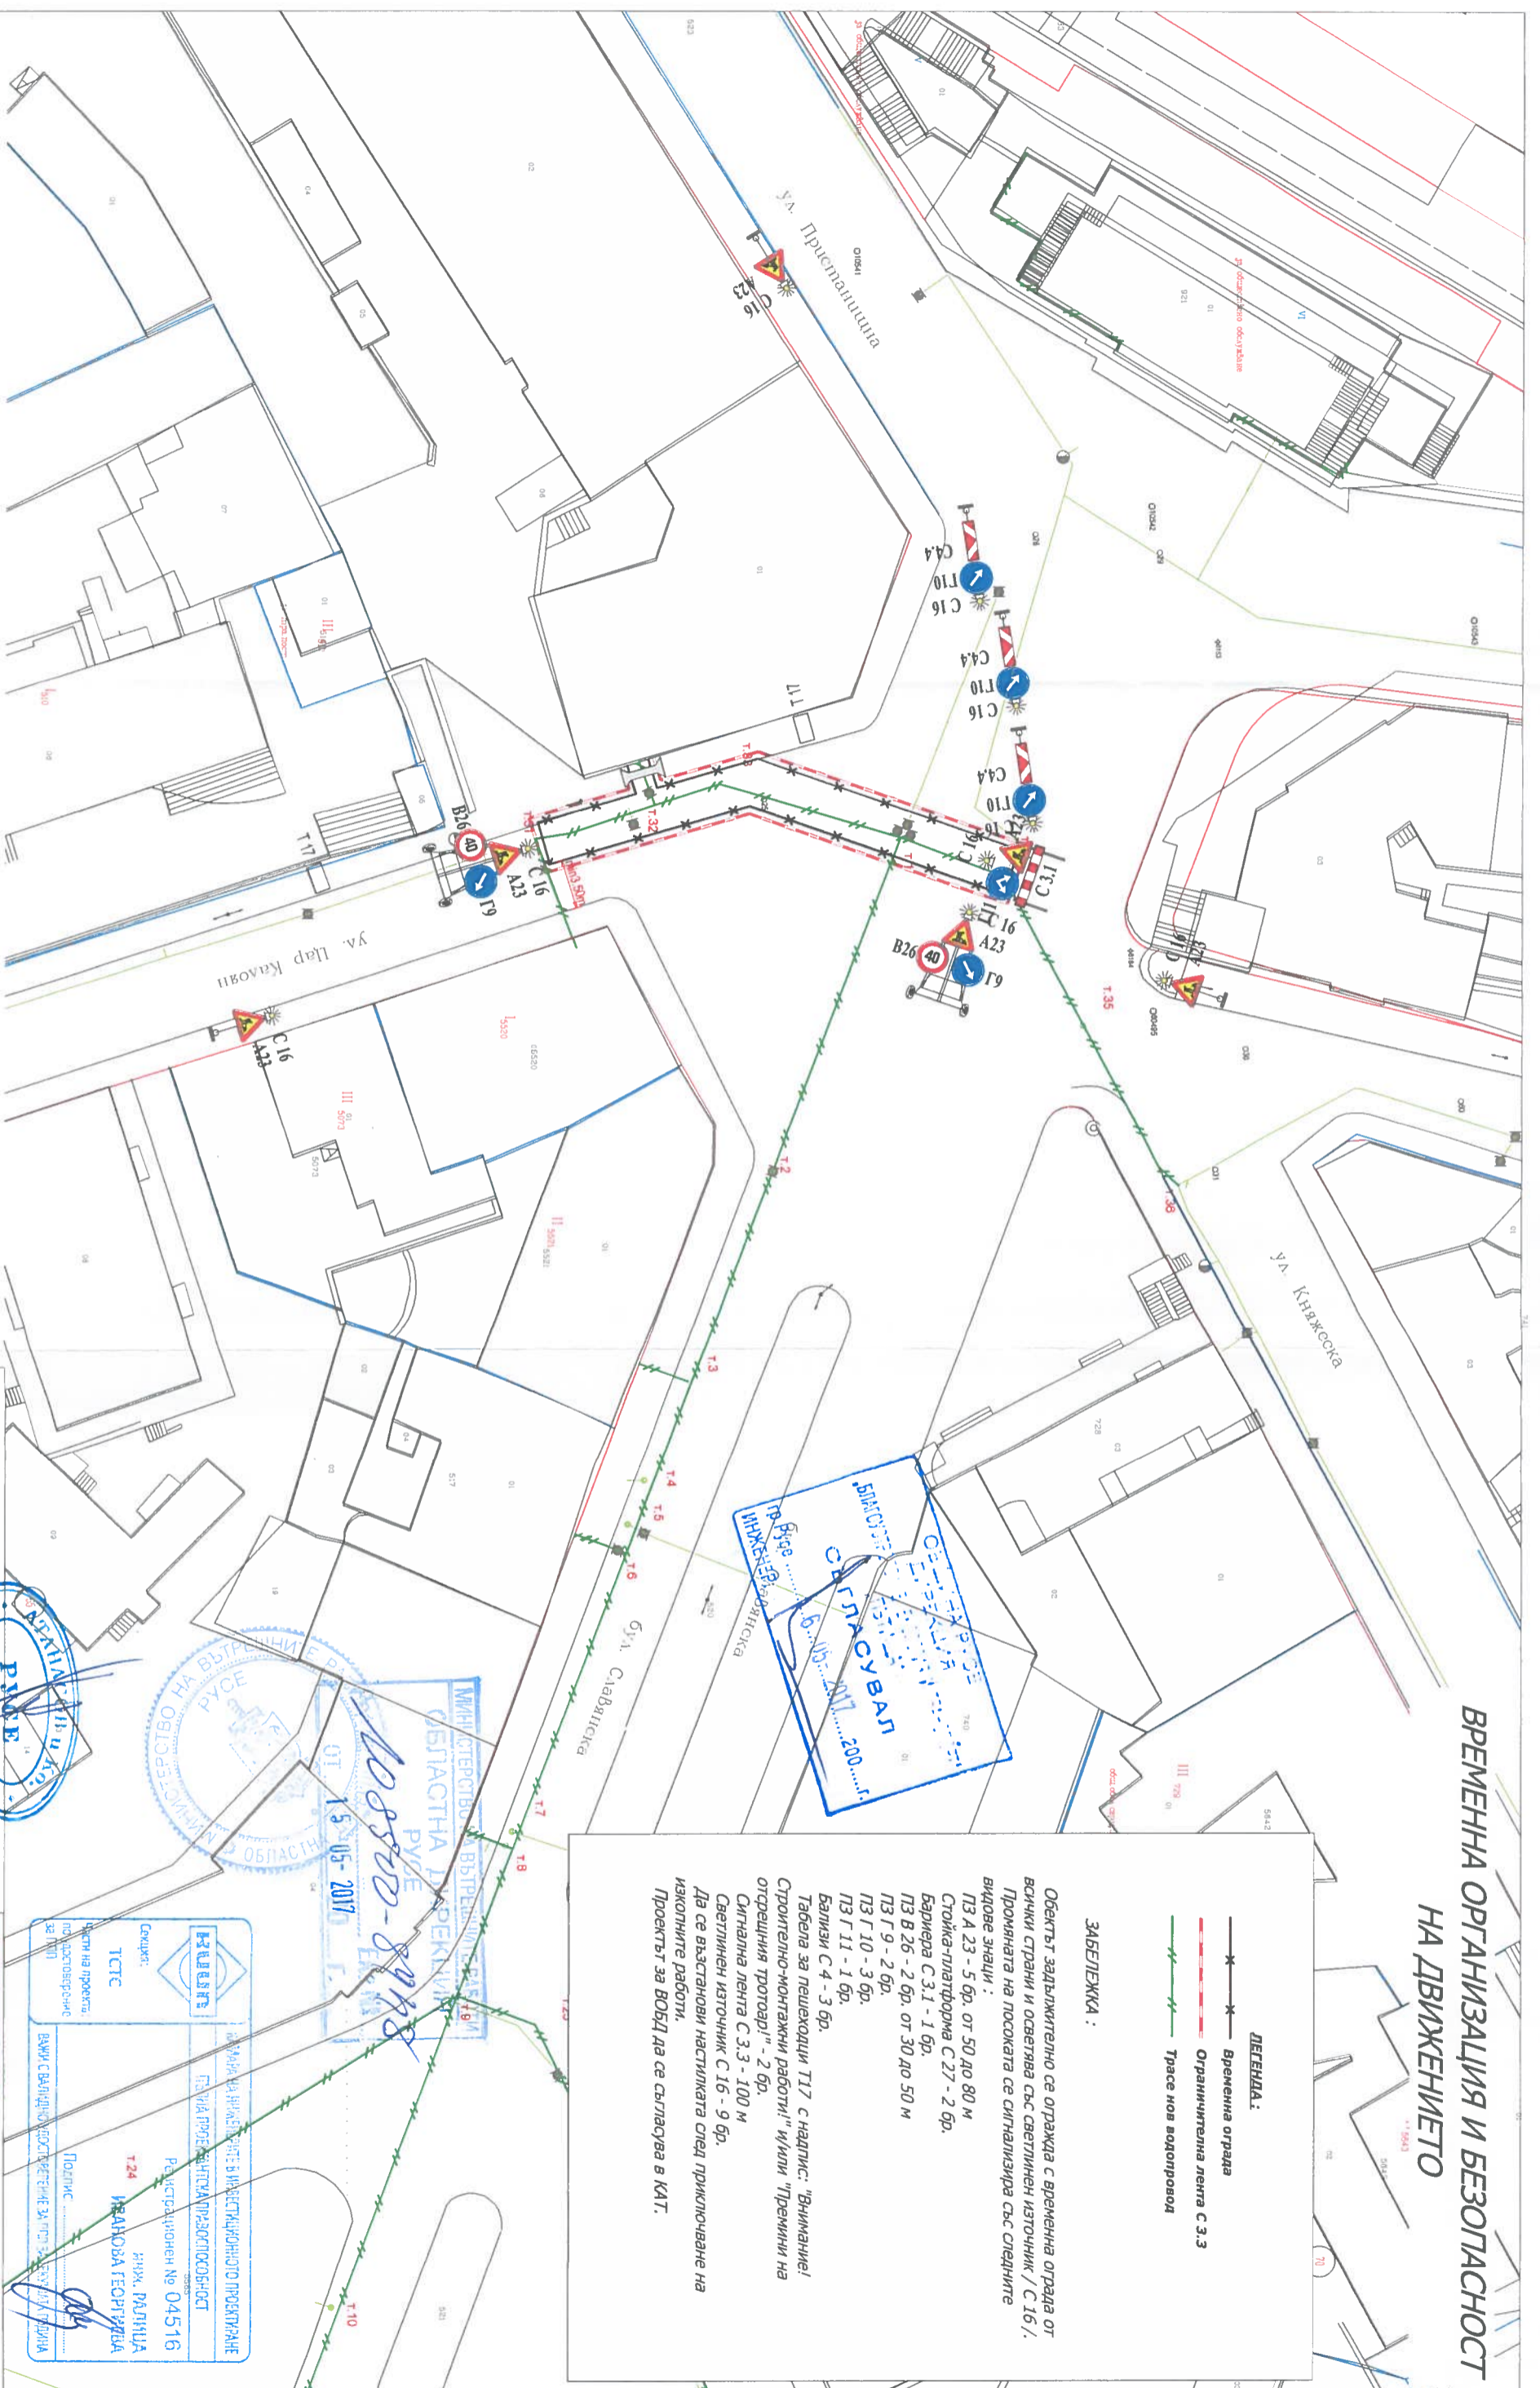

**ЛЕГЕНДА:**

- ×—×— Временна ограда
- ×—×— Ограничителна лента С 3.3
- ×—×— Трасе нов водопровод

**ЗАБЕЛЕЖКА:**

Обектът задължително се огражда с временна ограда от всички страни и осветява със светлинни източници / С 16/.  
Промоната на посоката се сигнализира със следните видове знаци:

- ПЗ А 23 - 5 бр. от 50 до 80 м
- Стойка-платформа С 27 - 2 бр.
- Барьера С 3.1 - 1 бр.
- ПЗ В 26 - 2 бр. от 30 до 50 м
- ПЗ Г 9 - 2 бр.
- ПЗ Г 10 - 3 бр.
- ПЗ Г 11 - 1 бр.
- Барии С 4 - 3 бр.

Табела за пешеходни Т17 с надпис: "Внимание! Строително-монтажни работи" и/или "Тремнини на отсрещния тротоар" - 2 бр.  
Сигнална лента С 3.3 - 100 м  
Светлинни източник С 16 - 9 бр.  
Да се възстанови настилната след приключване на изкопните работи.  
Проектът за **ВОВД** да се съгласува в КАТ.

ОБЛАСТНА ДИРЕКЦИЯ  
ПУСЕ

15.05.2017

1085500-8948

Секция: ТСТС

Част на проекта, под наблюдение за ПП

Важна свидетелствена запис за извършване на работи

Подпис: **ИВАНОВА ГЕОРГИЯНА**

Регистрационен № 04516

Имя: **РАЛИЦА**

Имя: **ИВАНОВА ГЕОРГИЯНА**

**ВЪЗЛОЖИТЕЛ:** "КАТОВОД И КО" ООД /

**ПРОЕКТАНТ:** инж. РАЛИЦА ГЕОРГИЕВА / **ОООД "МИГЕТИ"** ENGINEERING

**УПРАВИТЕЛ:** инж. ТИХОМИР ГЕОРГИЕВ

**ЧАСТ:** ВОВД

**ФАЗА:** МАЩАБ

**ТИП:** 1:500

**ОБЕКТ:** "МИГЕТИ" **ЕООД**


Реконструкция на водопровод Ф100мм чужд с ПЕВТ Ф10/10 и Ф250мм чужд с ПЕВТ Ф280/10 по ул. Славянска

**СИТУАЦИЯ**

Пешеходите да се предупреждават с осветени табели Т 17 с надпис: "Тремнини на отсрещния тротоар" и "Внимание! Строително-монтажни работи" поставени преди пешеходни пътеки, а в зоните на входове и изходи по работната траса да се осигурят обезопасени и осветени мостчета/проходи!



# ВРЕМЕННА ОРГАНИЗАЦИЯ И БЕЗОПАСНОСТ НА ДВИЖЕНИЕТО

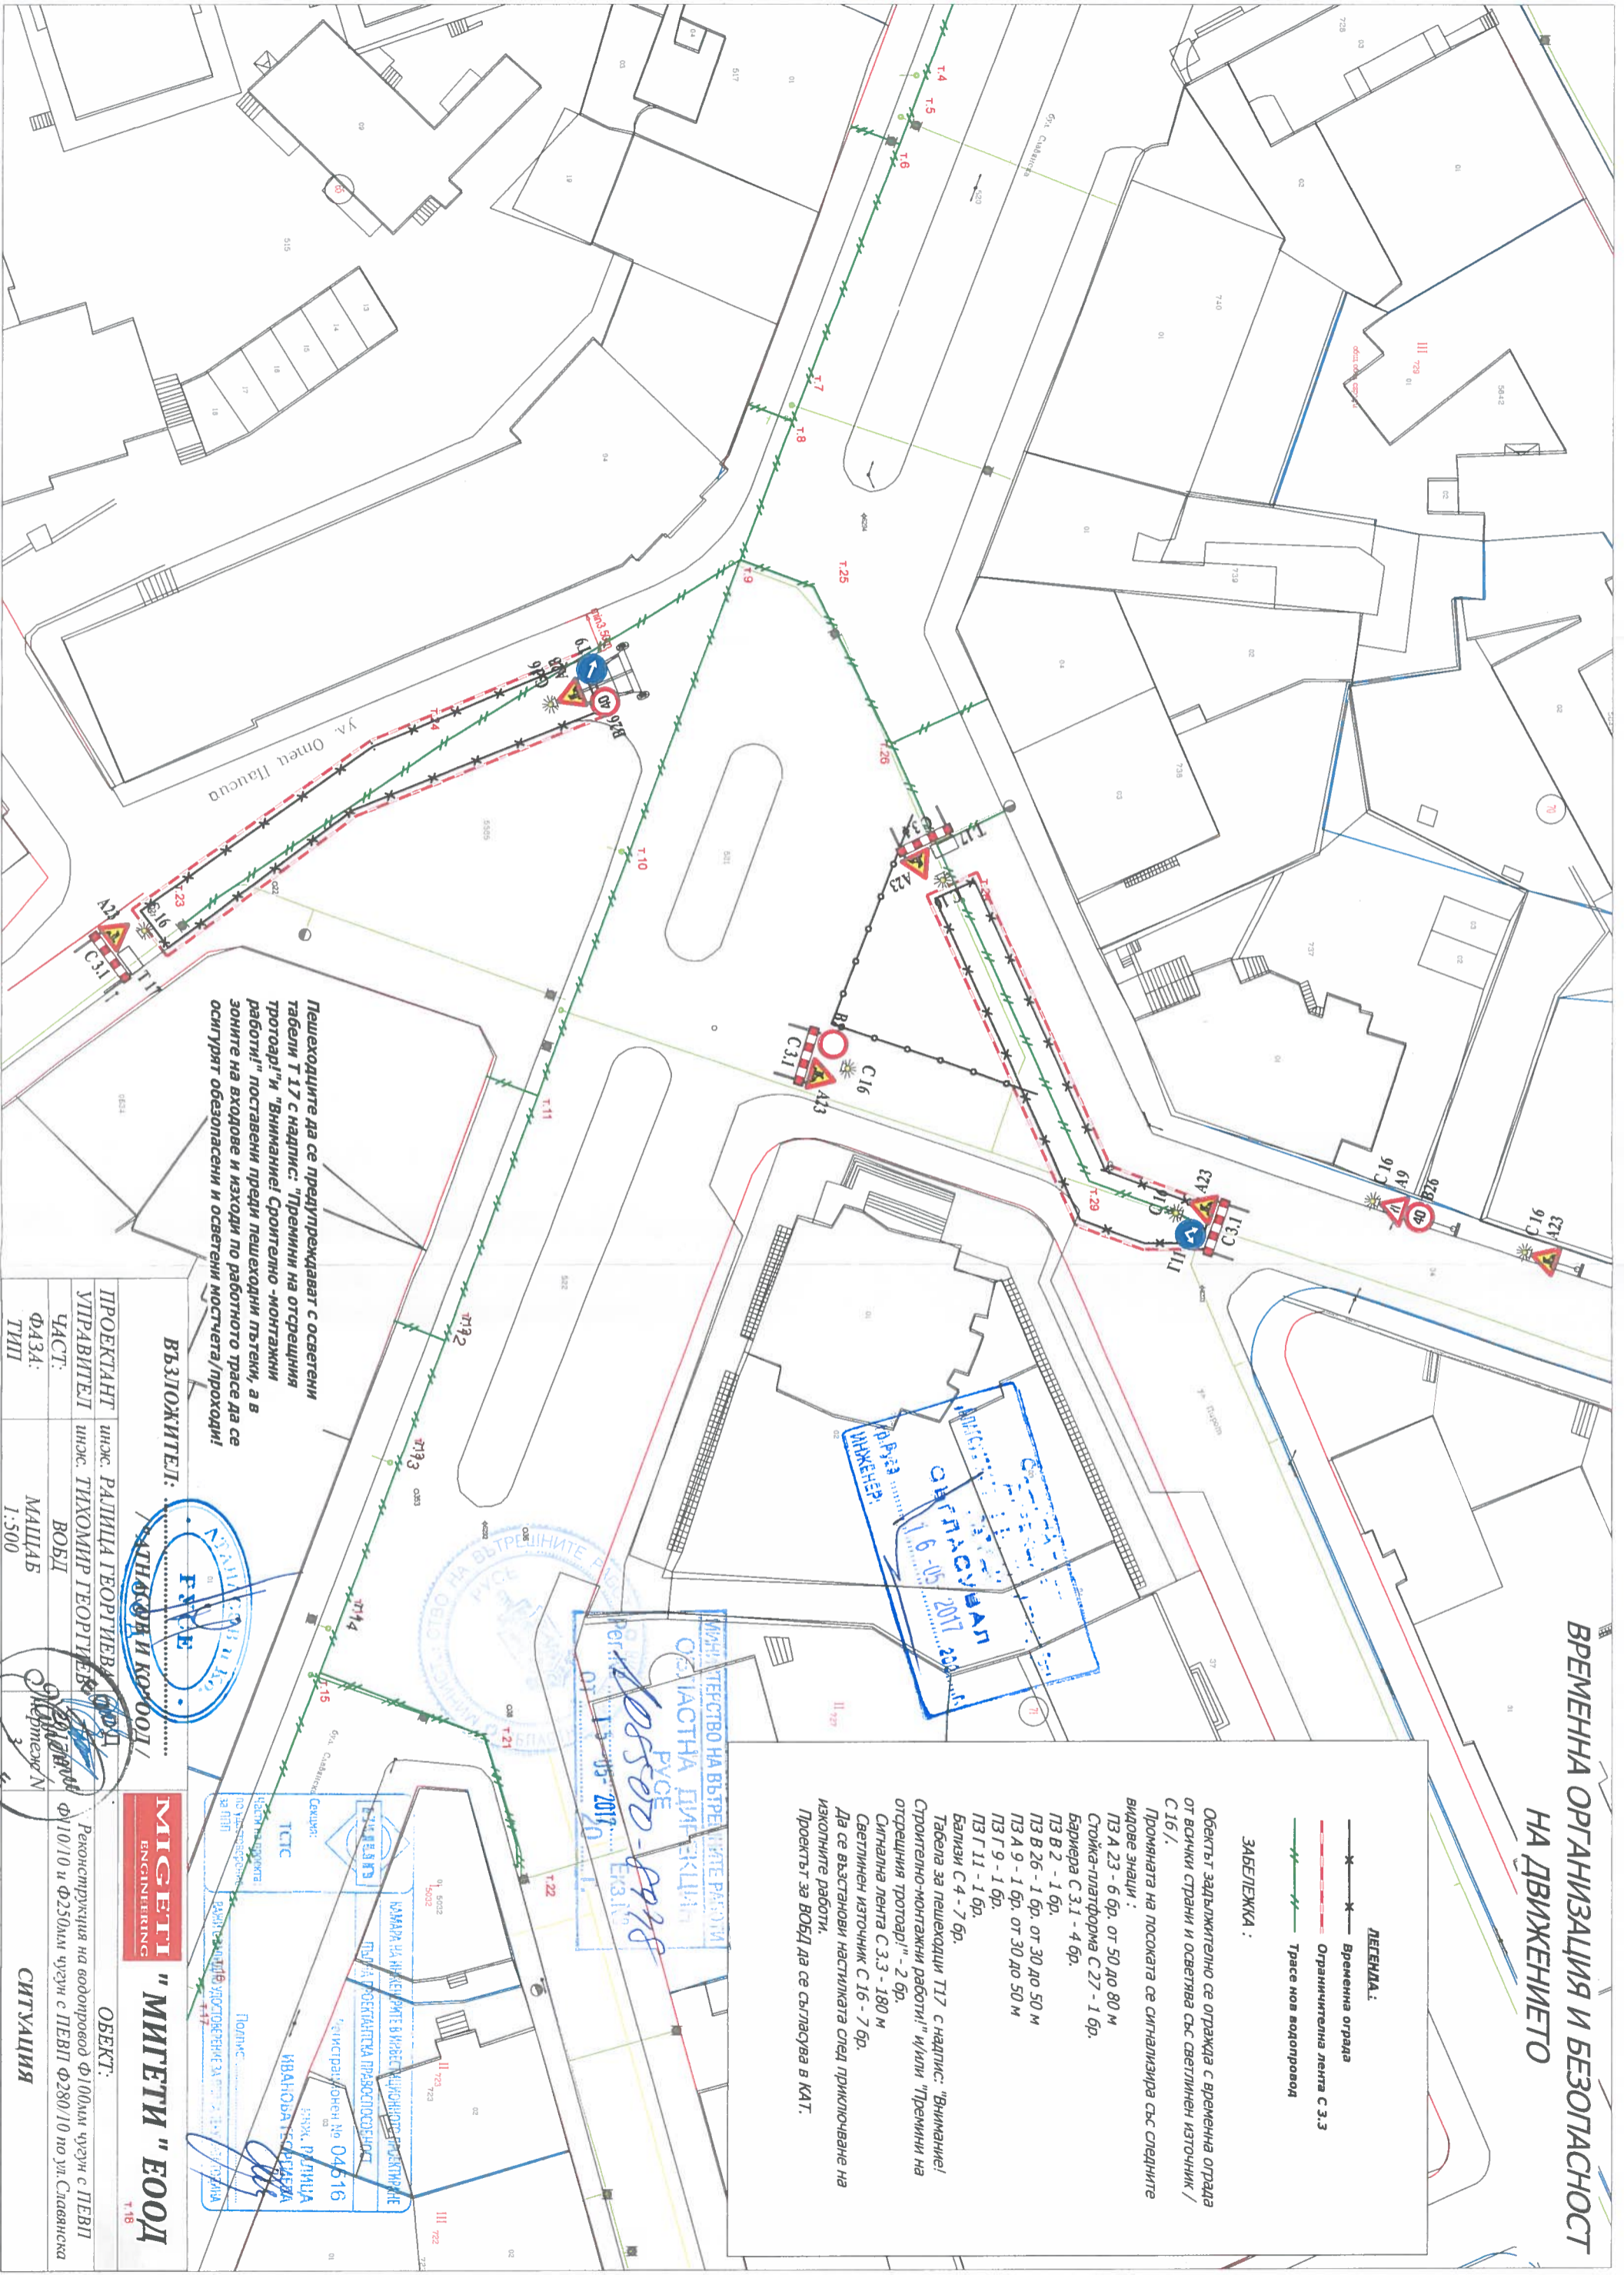

Пешеходите да се предупреждават с осветени табели Т 17 с надпис: "Тренини на отсрещния тротоар" и "Внимание! Строително-монтажни работи" поставени преди пешеходни пътеки, а в зоните на входи и изходи по работното трасе да се осигурят обезопасени и осветени мостчета/проходи!

- ЛЕГЕНДА:**
- x—x— Временна ограда
  - x—x— Ограничителна лента С 3.3
  - x—x— Трасе нов водопровод
- ЗАБЕЛЕЖКА:**
- Обектът задължително се огражда с временна ограда от всички страни и осветява със светлинни източник / С 16 /.
- Проманята на посоката се сигнализира със следните видове знаци:
- ПЗ А 23 - 6 бр. от 50 до 80 м
  - Стойка-платформа С 27 - 1 бр.
  - Вариера С 3.1 - 4 бр.
  - ПЗ В 2 - 1 бр.
  - ПЗ В 26 - 1 бр. от 30 до 50 м
  - ПЗ А 9 - 1 бр. от 30 до 50 м
  - ПЗ Г 9 - 1 бр.
  - ПЗ Г 11 - 1 бр.
  - Бализи С 4 - 7 бр.
- Табела за пешеходни Т17 с надпис: "Внимание! Строително-монтажни работи" и/или "Тренини на отсрещния тротоар" - 2 бр.
- Светлинна лента С 3.3 - 180 м
- Светлинен източник С 16 - 7 бр.
- Да се възстанови настилата след приключване на изкопните работи.
- Проектът за ВОД да се съгласува в КАТ.

**ВЪЗЛОЖИТЕЛ:** ПУСБ И КОСООД /

**ПРОЕКТАНТ:** инж. РАЛИЦА ГЕОРГИЕВА

**УПРАВИТЕЛ:** инж. ТИХОМИР ГЕОРГИЕВ

**ЧАСТ:** ВОДИ

**ФАЗА:** МАЩАБ

**ТИП:** 1:500

**ОБЕКТ:** "МИГЕТИ" ЕООД

Реконструкция на водопровод Ф100мм чужд с ПЕВИ Ф110/10 и Ф250мм чужд с ПЕВИ Ф280/10 по ул. Славянска


**МИГЕТИ ENGINEERING**

ИНЖ. РАЛИЦА ГЕОРГИЕВА

ИНЖ. ТИХОМИР ГЕОРГИЕВ

МАЩАБ 1:500

СИТУАЦИЯ

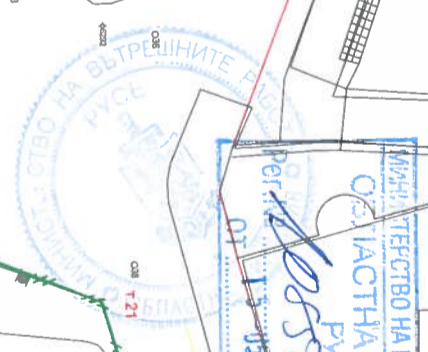

МИНИСТЕРСТВО НА ВЪТРЕШНИТЕ РАБОТИ  
ОСИАСТНА ДИРЕКЦИЯ  
ПУСБ  









# ВРЕМЕННА ОРГАНИЗАЦИЯ И БЕЗОПАСНОСТ НА ДВИЖЕНИЕТО

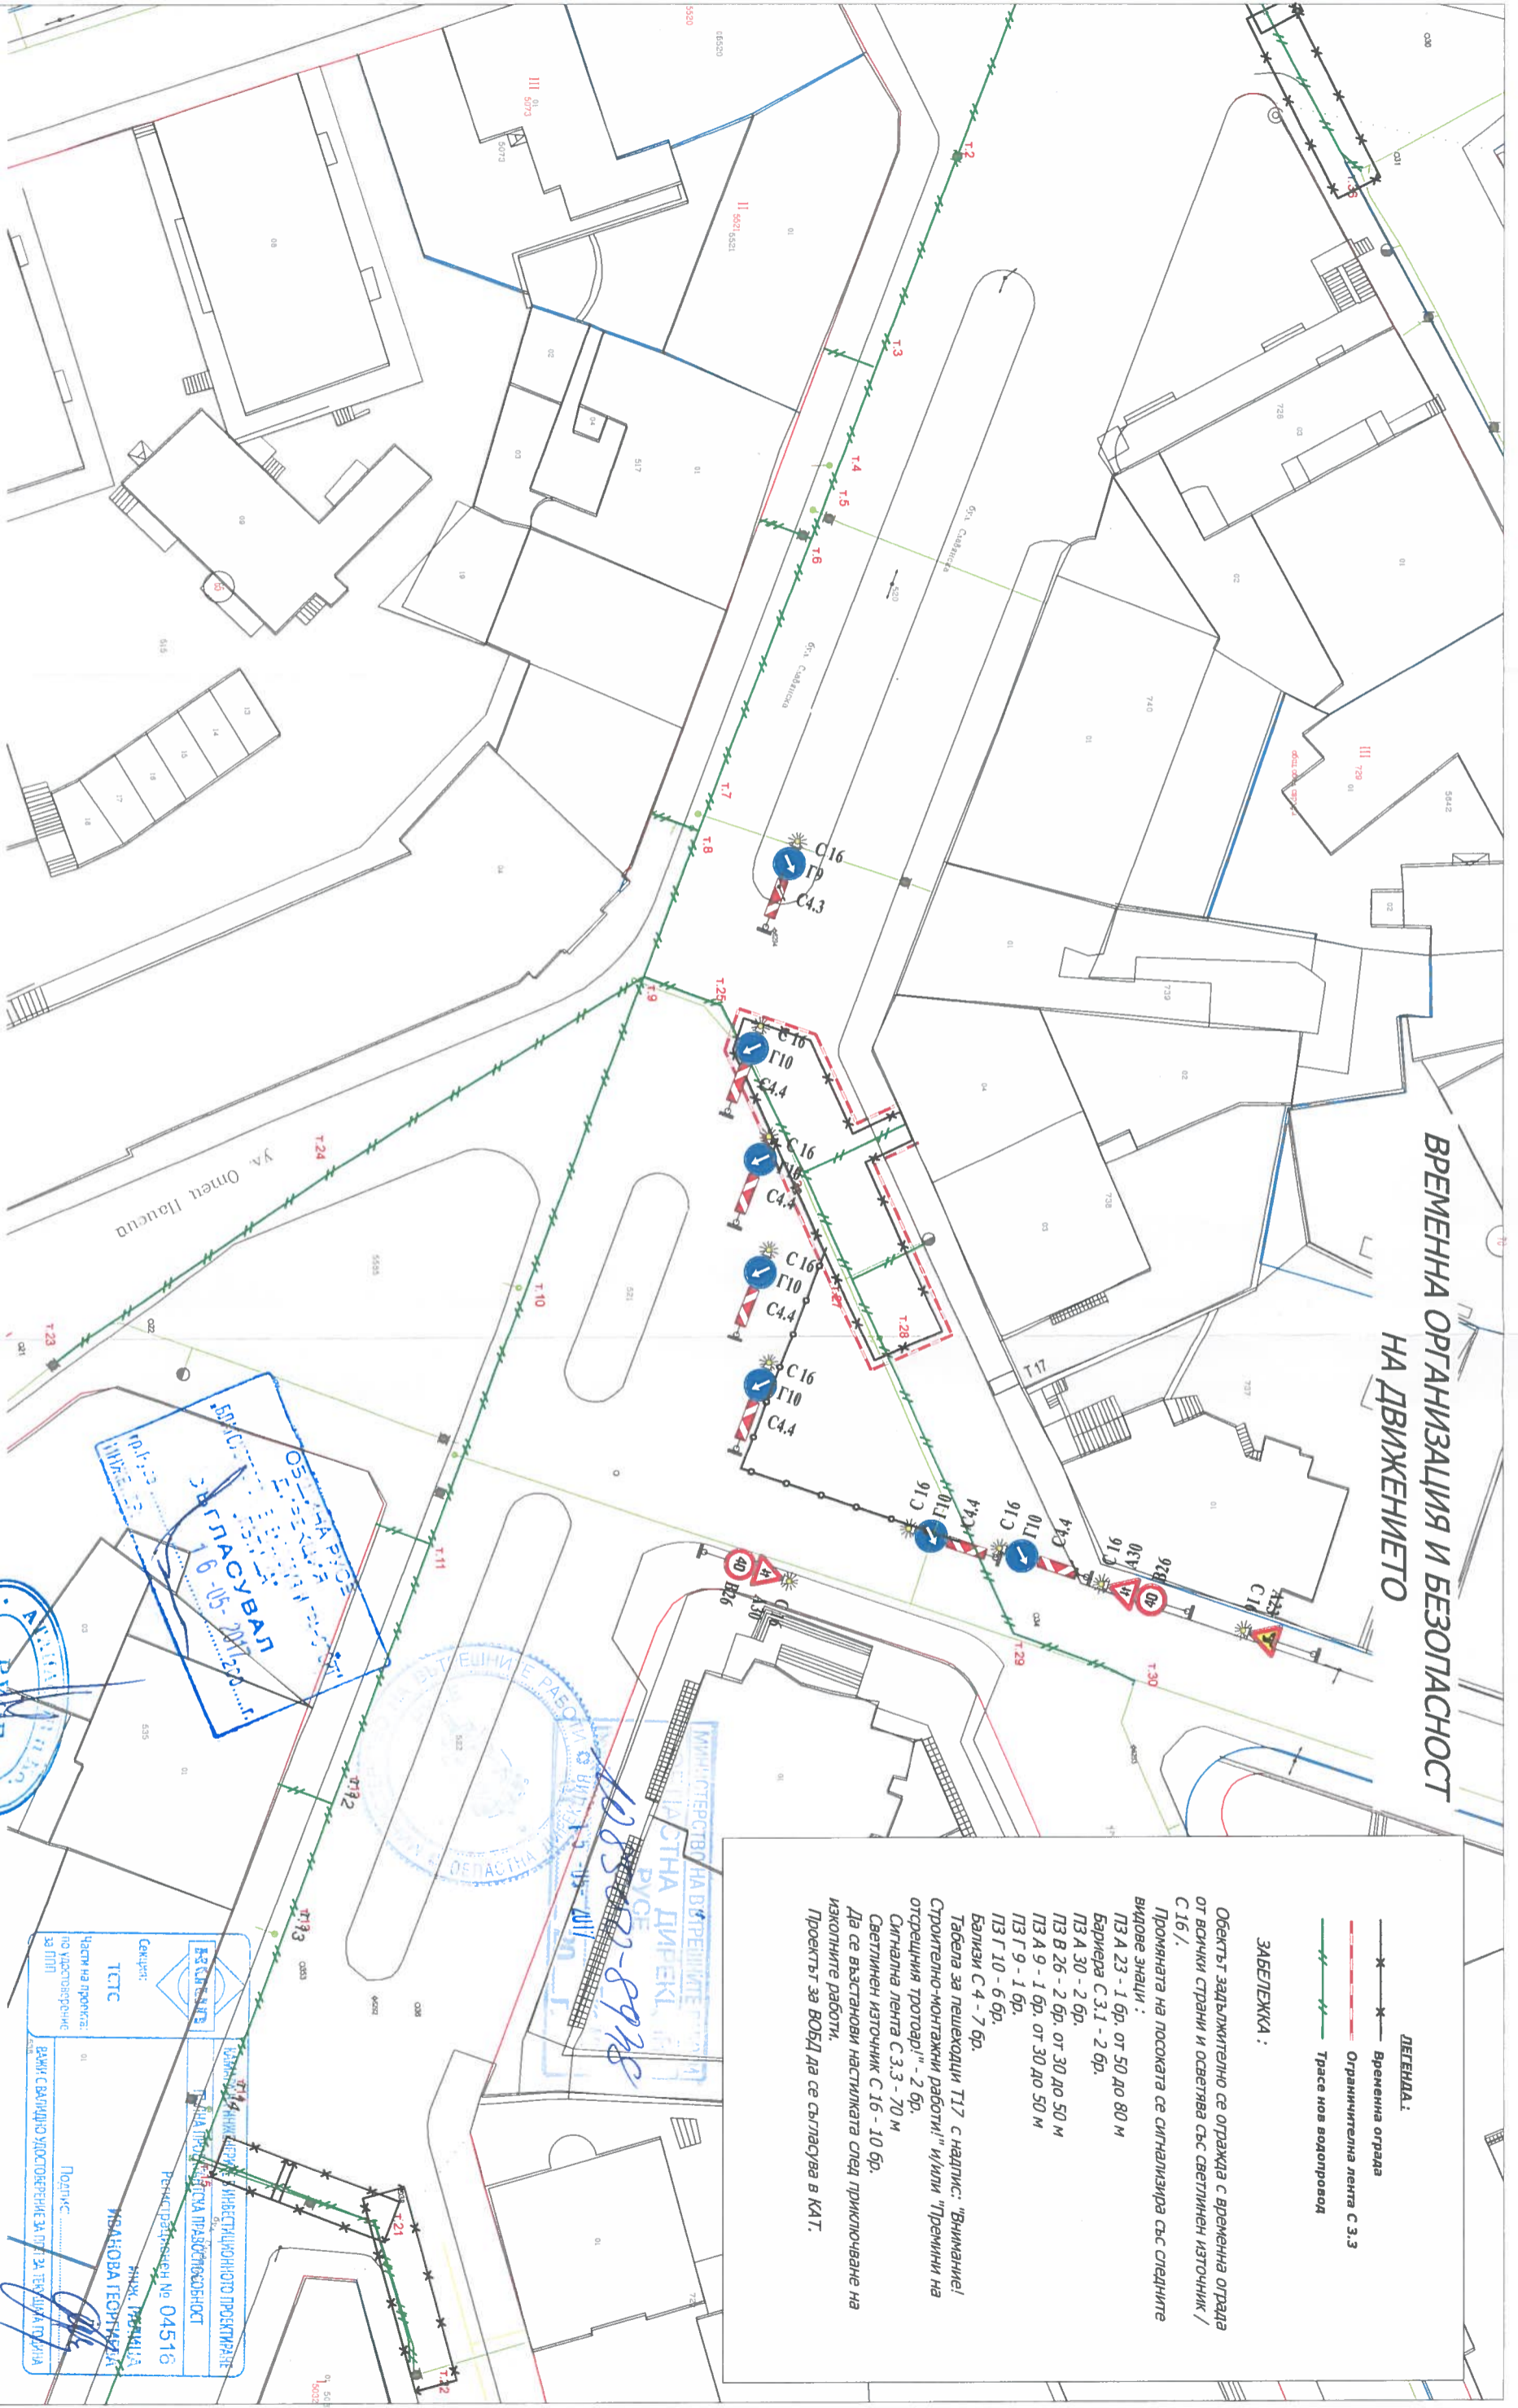

**ЛЕГЕНДА:**

- x—x— Временна ограда
- x—x— Ограничителна лента С.3.3
- x—x— Трасе нов водопровод

**ЗАБЕЛЕЖКА:**

Обектът задължително се огражда с временна ограда от всички страни и осветява със светлинен източник / С 16 /.

Проникната на посоката се сигнализира със следните видове знаци:

- ПЗ А 23 - 1 бр. от 50 до 80 м
- Барьера С.3.1 - 2 бр.
- ПЗ А 30 - 2 бр.
- ПЗ В 26 - 2 бр. от 30 до 50 м
- ПЗ А 9 - 1 бр. от 30 до 50 м
- ПЗ Г 9 - 1 бр.
- ПЗ Г 10 - 6 бр.
- Баризи С 4 - 7 бр.

Табела за пешеходни Т17 с надпис: "Внимание! Строително-монтажни работи" /или/ "Премини на отсрещния тротоар!" - 2 бр.

Сигнална лента С.3.3 - 70 м

Светлинен източник С 16 - 10 бр.

Да се възстанови настилната след приключване на изкопните работи.

Проектът за ВОД да се съгласува в КАТ.

Пешеходците да се предупреждават с осветени табели Т 17 с надпис: "Премини на отсрещния тротоар!" и "Внимание! Строително-монтажни работи!" поставени преди пешеходни пътеки, а в зоните на входове и изходи по работното трасе да се осигурят обезопасени и осветени мостчета/проходи!

ВЪЗЛОЖИТЕЛ:

ИНЖ. РАДИЦА ТЕОФИЛОВА

**МИГЕТИ**  
ENGINEERING

ОБЕКТ:  
"МИГЕТИ" ЕООД

ПРОЕКТАНТ	ИНЖ. РАДИЦА ТЕОФИЛОВА	РЕКОНСТРУКЦИЯ НА ВОДНОПРОВОД Ф100мм ЧУЖИ С ПЕВТ
УПРАВИТЕЛ	ИНЖ. ТИХОМИР ГЕОРГИЕВ	Ф110/10 и Ф250мм ЧУЖИ С ПЕВТ Ф280/10 ПО УЛ. СЛАВЯНСКА
ЧАСТ:	ВОД	
ФАЗА:	МАЩАБ	
ТИП	1:500	


ОБЛАСТЕН ГЛАСУВАЛ  
16-05-2017

МИНИСТЕРСТВО НА ВЪТРЕШНИТЕ РАБОТИ  
ОТДЕЛ ЗА БЕЗОПАСНОСТ  
10858877-8978

Сектор: ТСТС  
Част на проекта: по удостоверение за ПП  
Важно с валидно удостоверение за ПП за ТЕХНИКА ПОДПИСКА  
Републикански № 04516



# ВРЕМЕННА ОРГАНИЗАЦИЯ И БЕЗОПАСНОСТ НА ДВИЖЕНИЕТО

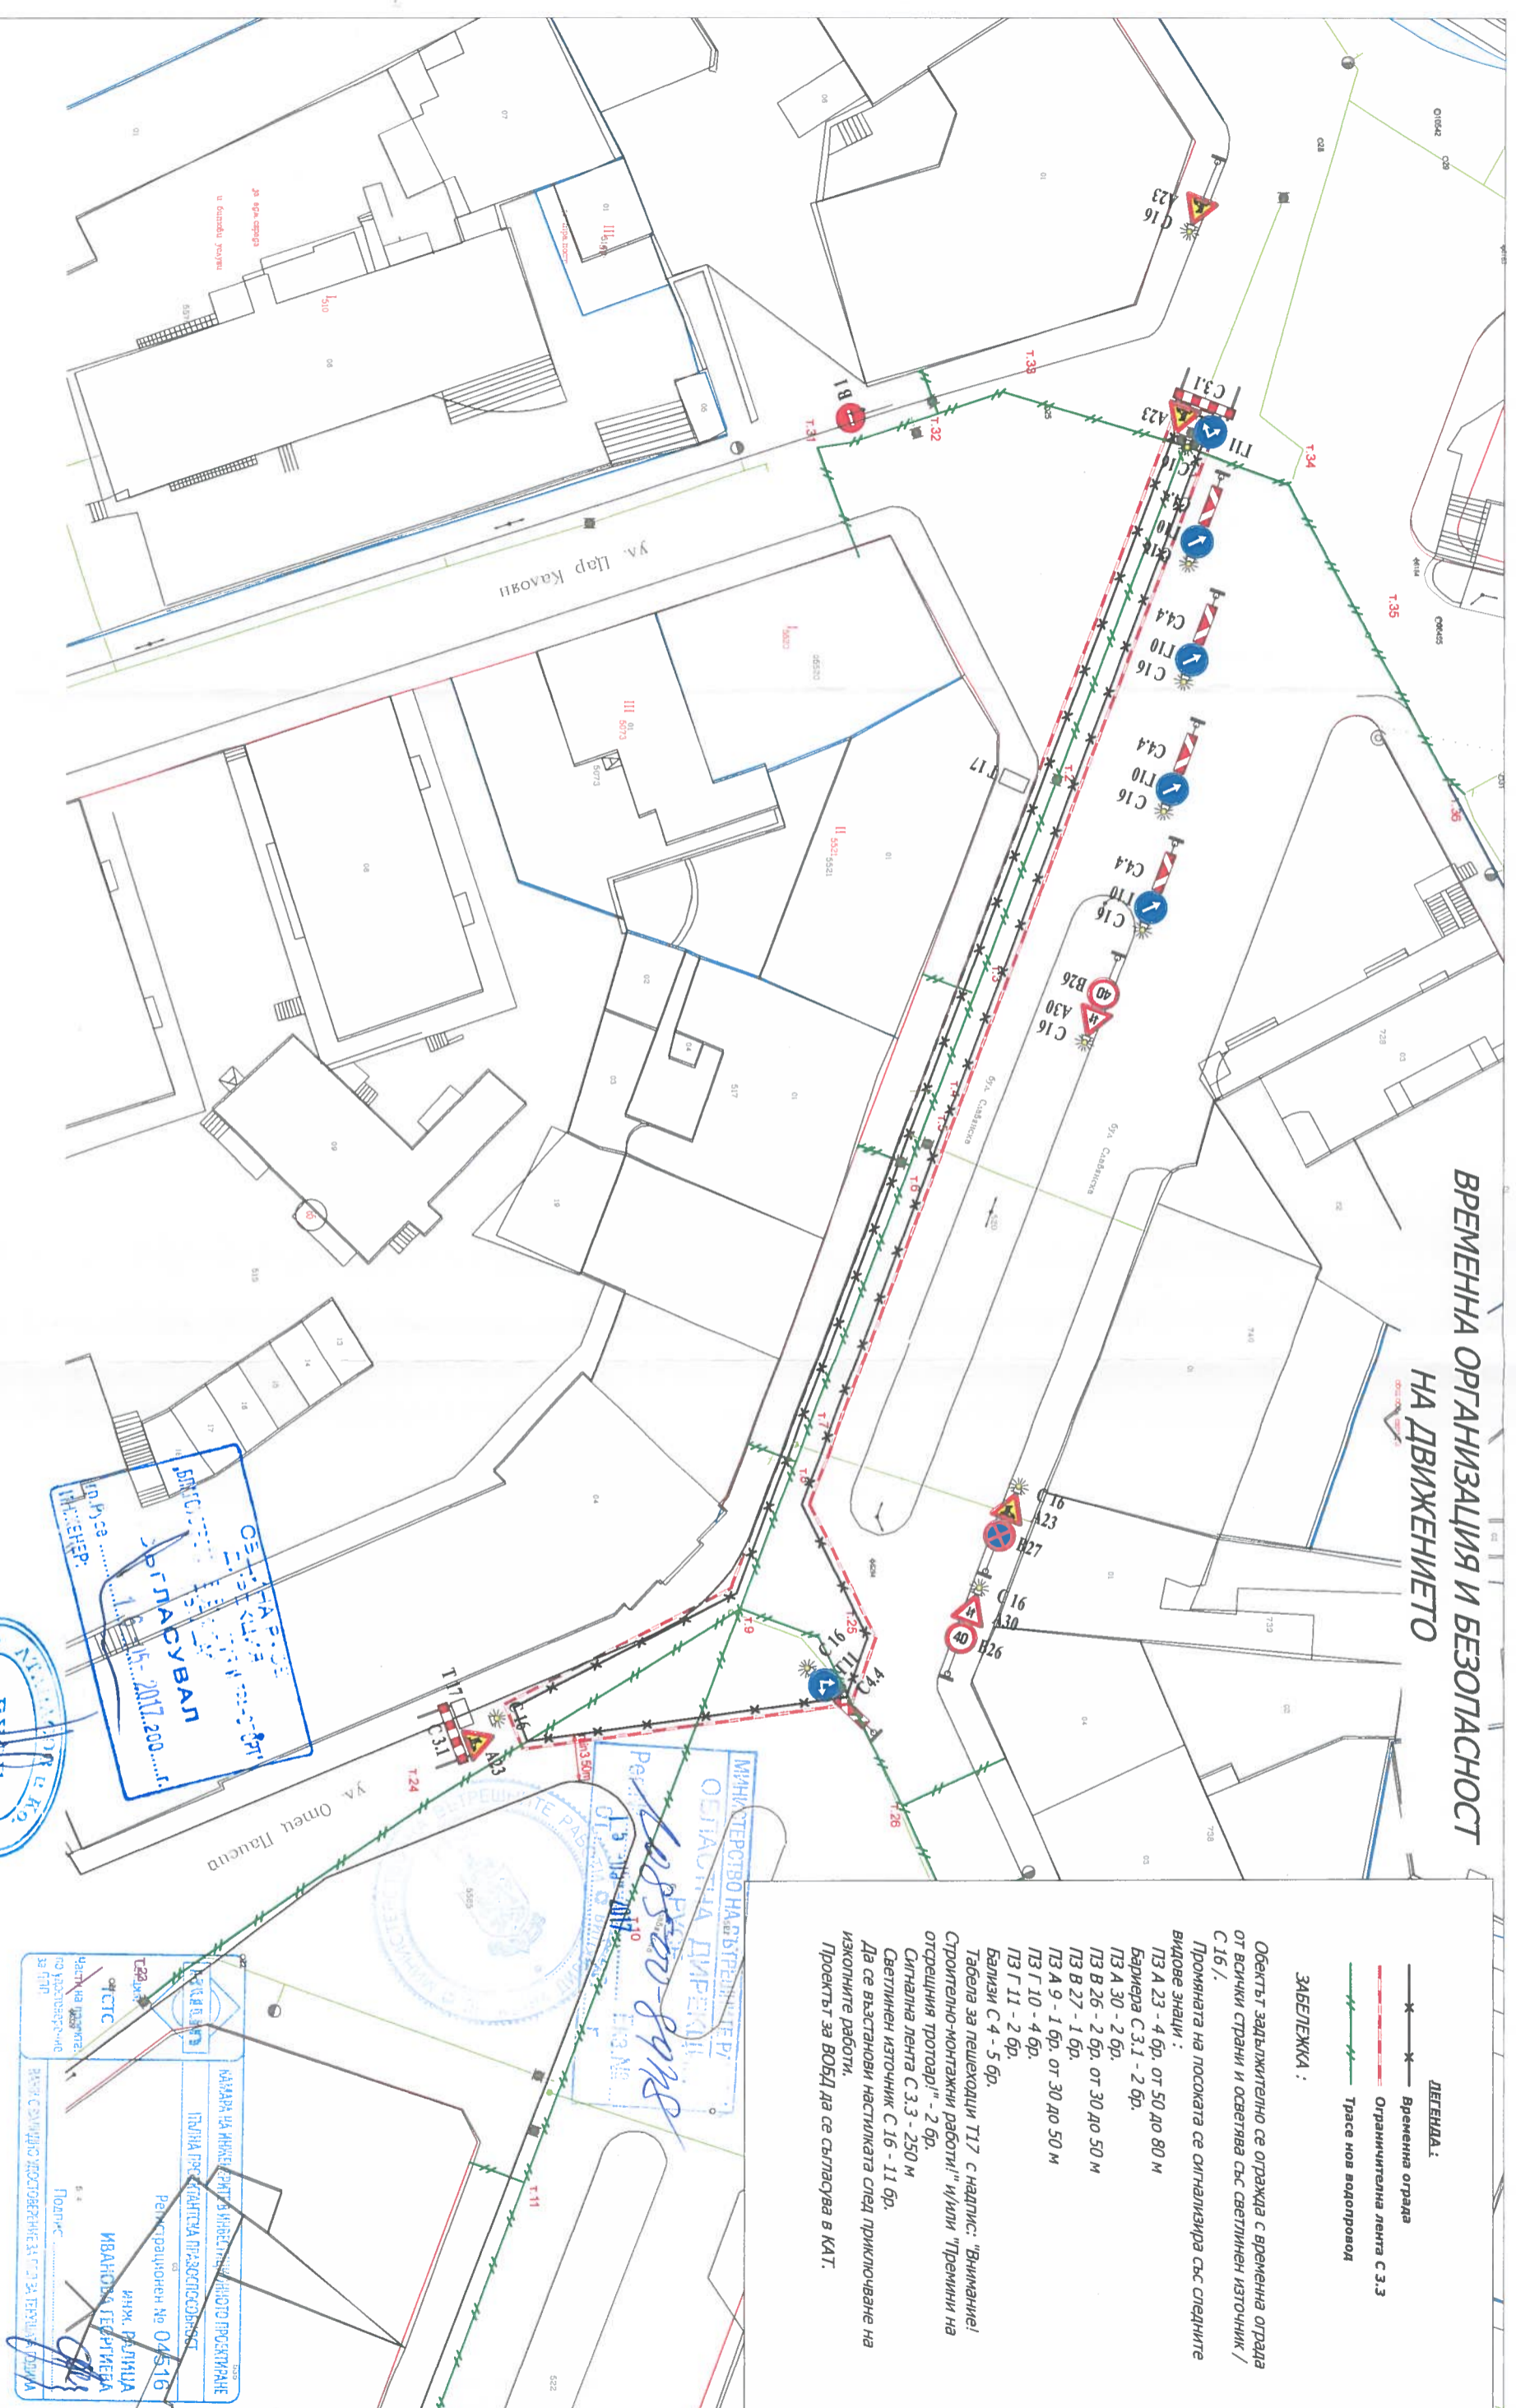

- ЛЕГЕНДА:**
- ×—×— Временна ограда
  - |—|— Ограничителна лента С 3.3
  - |—|— Трасе нов водопровод
- ЗАБЕЛЕЖКА:**

Обектът задължително се огражда с временна ограда от всички страни и осветява със светлинен източник / С 16 /.

Проектната на посоката се сигнализира със следните видове знаци:

- ПЗ А 23 - 4 бр. от 50 до 80 м
- Барьера С 3.1 - 2 бр.
- ПЗ А 30 - 2 бр.
- ПЗ В 26 - 2 бр. от 30 до 50 м
- ПЗ В 27 - 1 бр.
- ПЗ А 9 - 1 бр. от 30 до 50 м
- ПЗ Г 10 - 4 бр.
- ПЗ Г 11 - 2 бр.
- Барьера С 4 - 5 бр.

Табела за пешеходци Т17 с надпис: "Внимание! Строително-монтажни работи" /"Или" "Премини на отстранина тротоар" - 2 бр.

Сигнална лента С 3.3 - 250 м

Светлинен източник С 16 - 11 бр.

Да се възстанови настилната след приключване на изкопните работи.

Проектът за ВОД да се съгласува в КАТ.



Регистрационен № 04516

инж. РАДИЦА ИВАНОВА-ГЕОРГИЕВА

Част на проекта по изкопните работи за тип

Полпроект

Ванчо Силиванов

**ВЪЗЛОЖИТЕЛ:** "ОБЛАСТНО КО" ООД / "АТН КО" ООД

**ПРОЕКТАНТ:** инж. РАДИЦА ГЕОРГИЕВА

**УПРАВИТЕЛ:** инж. ТИХОМИР ГЕОРГИЕВ

**ЧАСТ:** ВОДИ

**ФАЗА:** МАЩАБ

**ТИП:** 1:500

**MIGETTI ENGINEERING**

**"МИГЕТИ" ЕООД**

Обект: Реконструкция на водопровод Ф100мм чужд с ПЕВИ Ф100/10 и Ф250мм чужд с ПЕВИ Ф280/10 по ул. Славянска


**СИТУАЦИЯ**

5

Пешеходците да се предупредяват с осветени табели Т 17 с надпис: "Премини на отстранина тротоар" и "Внимание! Строително-монтажни работи" поставени преди пешеходни пътеки, а в зоните на входове и изходи по работното трасе да се осигурят обезопасени и осветени мостчета/проходи!



# ВРЕМЕННА ОРГАНИЗАЦИЯ И БЕЗОПАСНОСТ НА ДВИЖЕНИЕТО

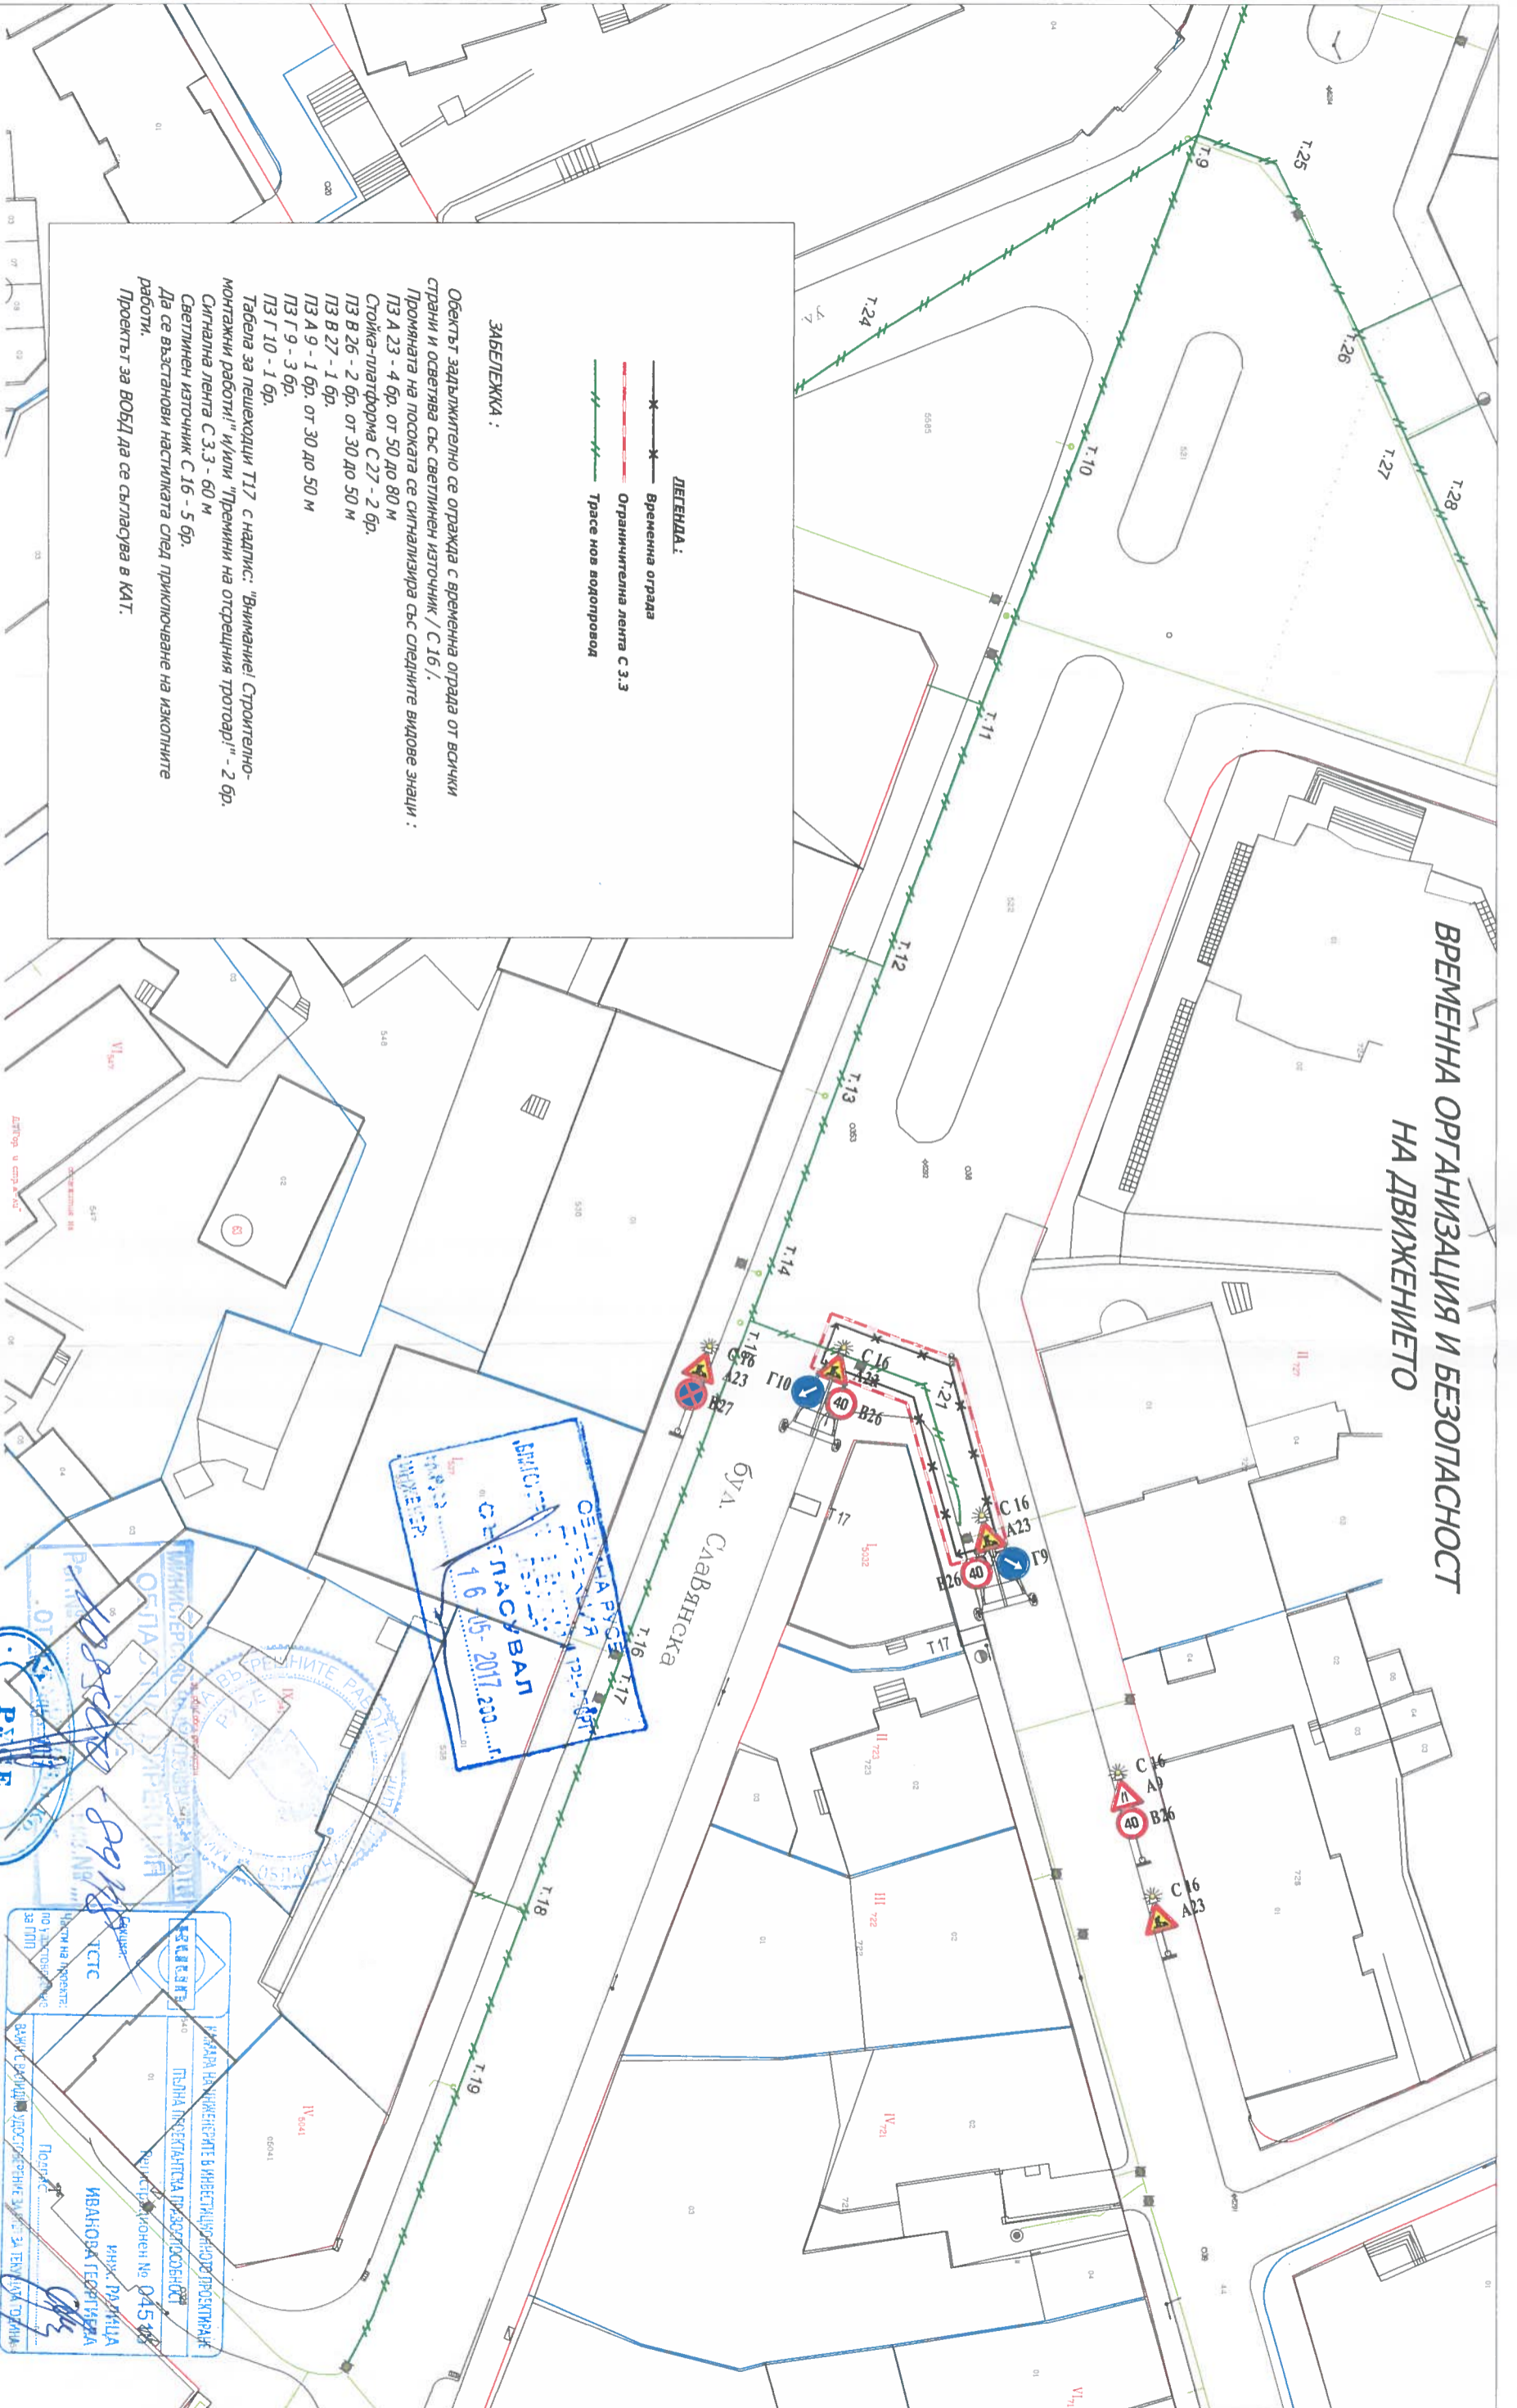

- ЛЕГЕНДА:**
- x x — Временна ограда
  - - - - - Ограничителна лента С 3.3
  - - - - - Трассе нов водопровод

**ЗАБЕЛЕЖКА:**  
Обектът задължително се огражда с временна ограда от всички страни и осветява със светлинни източник / С 16.  
Промияната на посоката се сигнализира със следните видове знаци:  
ПЗ А 23 - 4 бр. от 50 до 80 м  
Стойка-платформа С 27 - 2 бр.  
ПЗ В 26 - 2 бр. от 30 до 50 м  
ПЗ В 27 - 1 бр.  
ПЗ А 9 - 1 бр. от 30 до 50 м  
ПЗ Г 9 - 3 бр.  
ПЗ Г 10 - 1 бр.  
Табела за пешеходци Т17 с надпис: "Внимание! Строително-монтажни работи" и/или "Премини на отсрещния тротоар!" - 2 бр.  
Сигнална лента С 3.3 - 60 м  
Светлинни източник С 16 - 5 бр.  
Да се възстанови настилката след приключване на изкопните работи.  
Проектът за ВОБД да се съгласува в КАТ.

Пешеходците да се предупреждават с осветени табели Т 17 с надпис: "Премини на отсрещния тротоар!" и "Внимание! Строително-монтажни работи!" поставени преди пешеходни пътеки, а в зоните на входи и изходи по работното трасе да се осигурят обезопасени и осветени нощтета/проходи!

**ВЪЗЛОЖИТЕЛ:** .....  
/ "АГНАСОВИ КОЛОНА" .....

ПРОЕКТАНТ: инж. РАЛИЦА ГЕОРГИЕВА  
УПРАВИТЕЛ: инж. ТИХОМИР ГЕОРГИЕВ

ЧАСТ: ВОБД  
ФАЗА: МАЩАБ  
ТИП: 1:500

ОБЕКТ:	РЕКОНСТРУКЦИЯ НА ВОДОВОДОД Ф1100мм ЧУЖИ С ПЕВП
СИТУАЦИЯ	Ф110/10 И Ф250мм ЧУЖИ С ПЕВП Ф280/10 ПО УЛ. СЛАВЯНСКА

**MIGETTI ENGINEERING**

ИНЖ. РАЛИЦА ГЕОРГИЕВА  
ИНЖ. ТИХОМИР ГЕОРГИЕВ

СЪГЛАСВАЛ: 16.05.2017 г.

ИВАНОВА ГЕОРГИЕВА  
ИНЖ. РАЛИЦА ГЕОРГИЕВА


Полномощие

ИЗДАНО: 16.05.2017 г.


ИВАНОВА ГЕОРГИЕВА

ИНЖ. РАЛИЦА ГЕОРГИЕВА

ИНЖ. ТИХОМИР ГЕОРГИЕВ



**ВРЕМЕННА ОРГАНИЗАЦИЯ И БЕЗОПАСНОСТ  
НА ДВИЖЕНИЕТО**

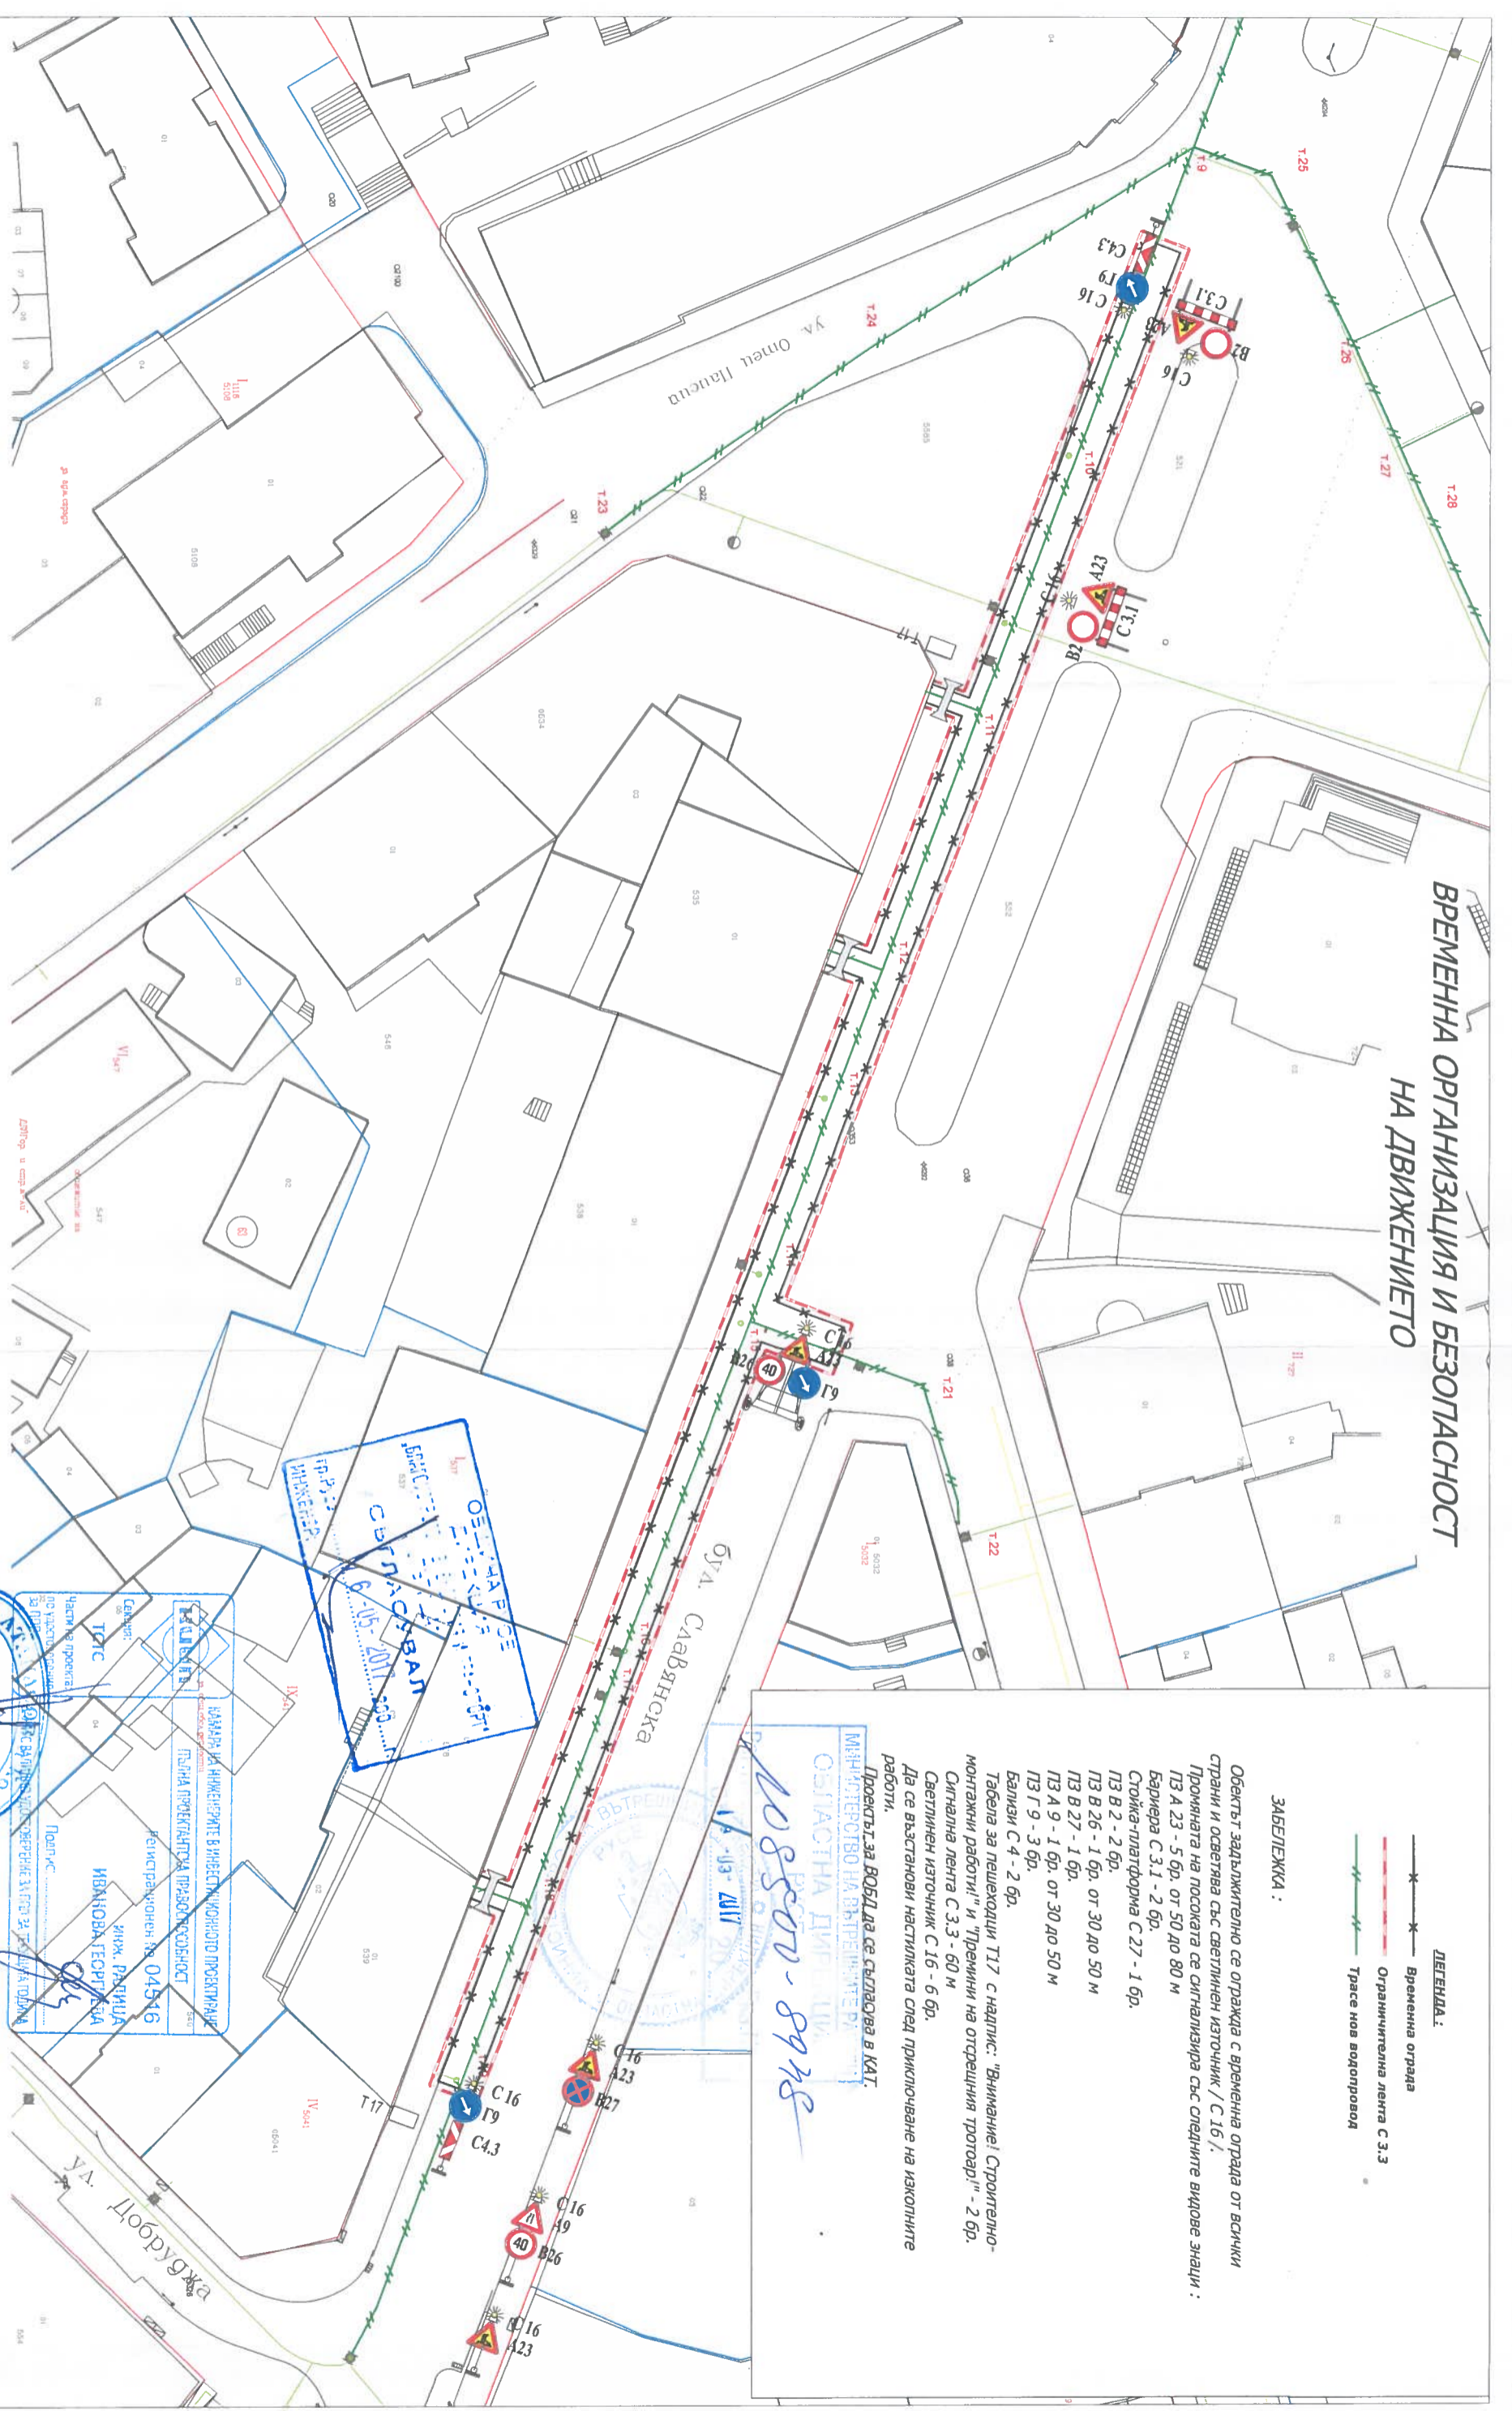

**ЛЕГЕНДА:**  
 \* \* \* \* \* Временна ограда  
 - - - - - Ограничителна лента С.3.3  
 --- Траसे нов водопровод

**ЗАБЕЛЕЖКА:**  
 Обектът задължително се огражда с временна ограда от всички страни и осветява със светлинни източник / С 16 /.  
 Промаяната на посоката се сигнализира със следните видове знаци:  
 ПЗ А 23 - 5 бр. от 50 до 80 м  
 Барьера С 3.1 - 2 бр.  
 Стойка-платформа С 27 - 1 бр.  
 ПЗ В 2 - 2 бр.  
 ПЗ В 26 - 1 бр. от 30 до 50 м  
 ПЗ В 27 - 1 бр.  
 ПЗ А 9 - 1 бр. от 30 до 50 м  
 ПЗ Г 9 - 3 бр.  
 Барели С 4 - 2 бр.  
 Сигнална лента С 3.3 - 60 м  
 Светлинни източник С 16 - 6 бр.  
 Да се възстанови настилната след приключване на наклоните работи.  
 Проектът за ВОБД да се съгласува в КАТ.  
 МЕНЧИНСТВОТО НА ВЪТРЕШНИТЕ РАБОТИ  
**ОСЛАСТНА ДИРЕКЦИЯ**  
 1085000-8938




**ЧАСТ:** ВОБД **МАЩАБ** 1:500

**ФАЗА:** МАЩАБ

**ТИП** ЧЕРТЕЖ №


**ОБЕКТ:** Реконструкция на водопровод Ф100мм чужд с ПЕВП Ф280/10 по ул. Славянска

**СИТУАЦИЯ**

Пешеходците да се предупреждават с осветени табели Т 17 с надпис: "Примание! Строително-монтажни работи" и "Внимание! Строително-монтажни работи" поставени преди пешеходни пътеки, а в зоните на входове и изходи по работното трасе да се осигурят обезопасени и осветени мостчета/проходи!



# ВРЕМЕННА ОРГАНИЗАЦИЯ И БЕЗОПАСНОСТ НА ДВИЖЕНИЕТО

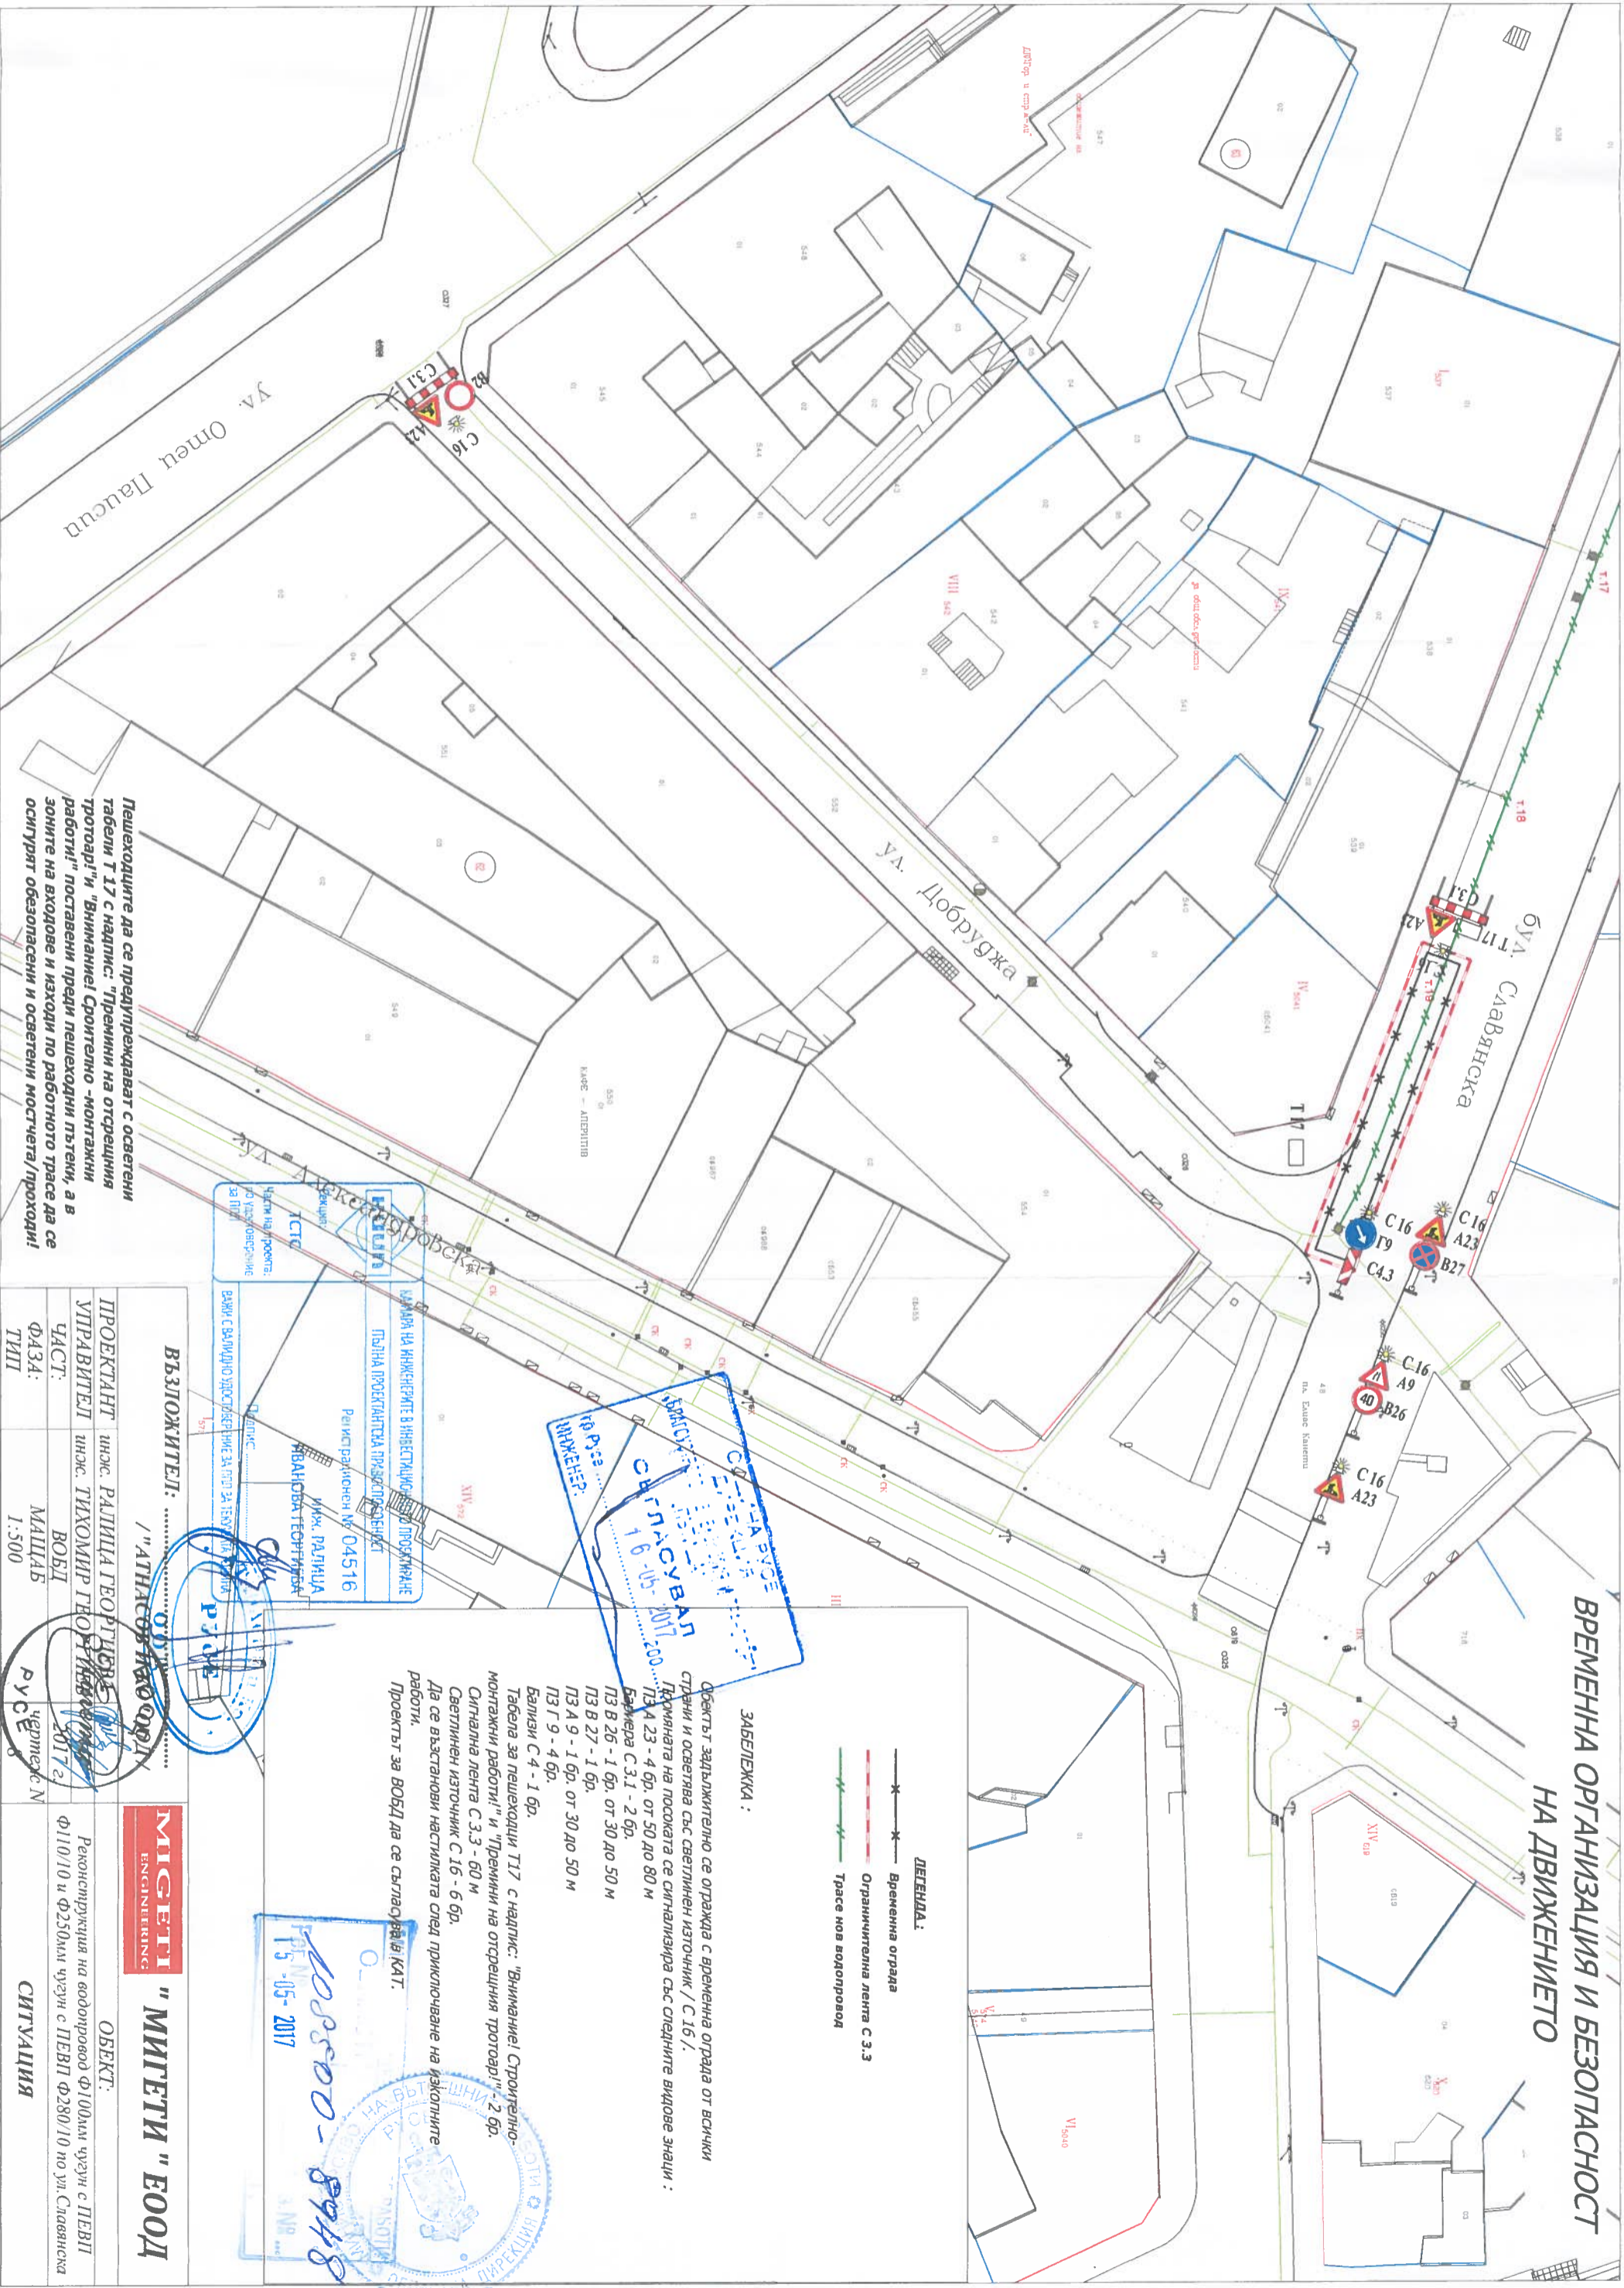

**ЛЕГЕНДА:**  
 X — Временна ограда  
 — Ограничителна лента С 3.3  
 — Тресе нов водопровод

**ЗАБЕЛЕЖКА :**

Обектът задължително се огражда с временна ограда от всички страни и осветява със светлинен източник / С 16 /.  
 Използват се следните видове знаци :  
 ПЗ А 23 - 4 бр. от 50 до 80 м  
 Бариера С 3.1 - 2 бр.  
 ПЗ В 26 - 1 бр. от 30 до 50 м  
 ПЗ В 27 - 1 бр.  
 ПЗ А 9 - 1 бр. от 30 до 50 м  
 ПЗ Г 9 - 4 бр.  
 Белизи С 4 - 1 бр.  
 Табела за пешеходци Т 17 с надпис: "Внимание! Строително-монтажни работи" и "Тренини на отсрещния тротоар" - 2 бр.  
 Сигнална лента С 3.3 - 60 м  
 Светлинен източник С 16 - 6 бр.  
 Да се възстанови настилната работна зона след приключване на работите.  
 Проектът за ВОЗД да се съгласува с КАТ.

**КАНАЛ НА ИНЖЕНЕРИТЕ В ИНВЕСТИЦИОННО ПРОЕКТИРАНЕ**  
 Регистрационен № 04516  
 Инж. РАДИЦА МИАНОВА ТЕОРИМСКА  
 МВАНОВА ТЕОРИМСКА



**СЪГЛАСУВАЛ**  
 СЪГЛАСУВАЛ  
 16-05-2017

**ВЪЗЛОЖИТЕЛ:** / "АТНАСОБ" АД

ПРОЕКТАНТ	инж. РАДИЦА ТЕОРИМСКА	ОБЕКТ:	Реконструкция на водопровод Ф100мм чухун с ПЕВП
УПРАВИТЕЛ	инж. ГИХОМИР ТЕОРИМСКА	ФАЗА:	МАЩАБ
ЧАСТ:	ВОЗД	ТИП	1:500
ФАЗА:	МАЩАБ		
ТИП	1:500		

**МИГЕТИ ENGINEERING**  
**" МИГЕТИ " ЕООД**

15-05-2017

108500-8948


Пешеходците да се предупреждават с осветени табели Т 17 с надпис: "Тренини на отсрещния тротоар" и "Внимание! Строително-монтажни работи" поставени преди пешеходни пътеки, а в зоните на входове и изходи по работното трасе да се осигурят обезопасени и осветени мостчета/проходи!